



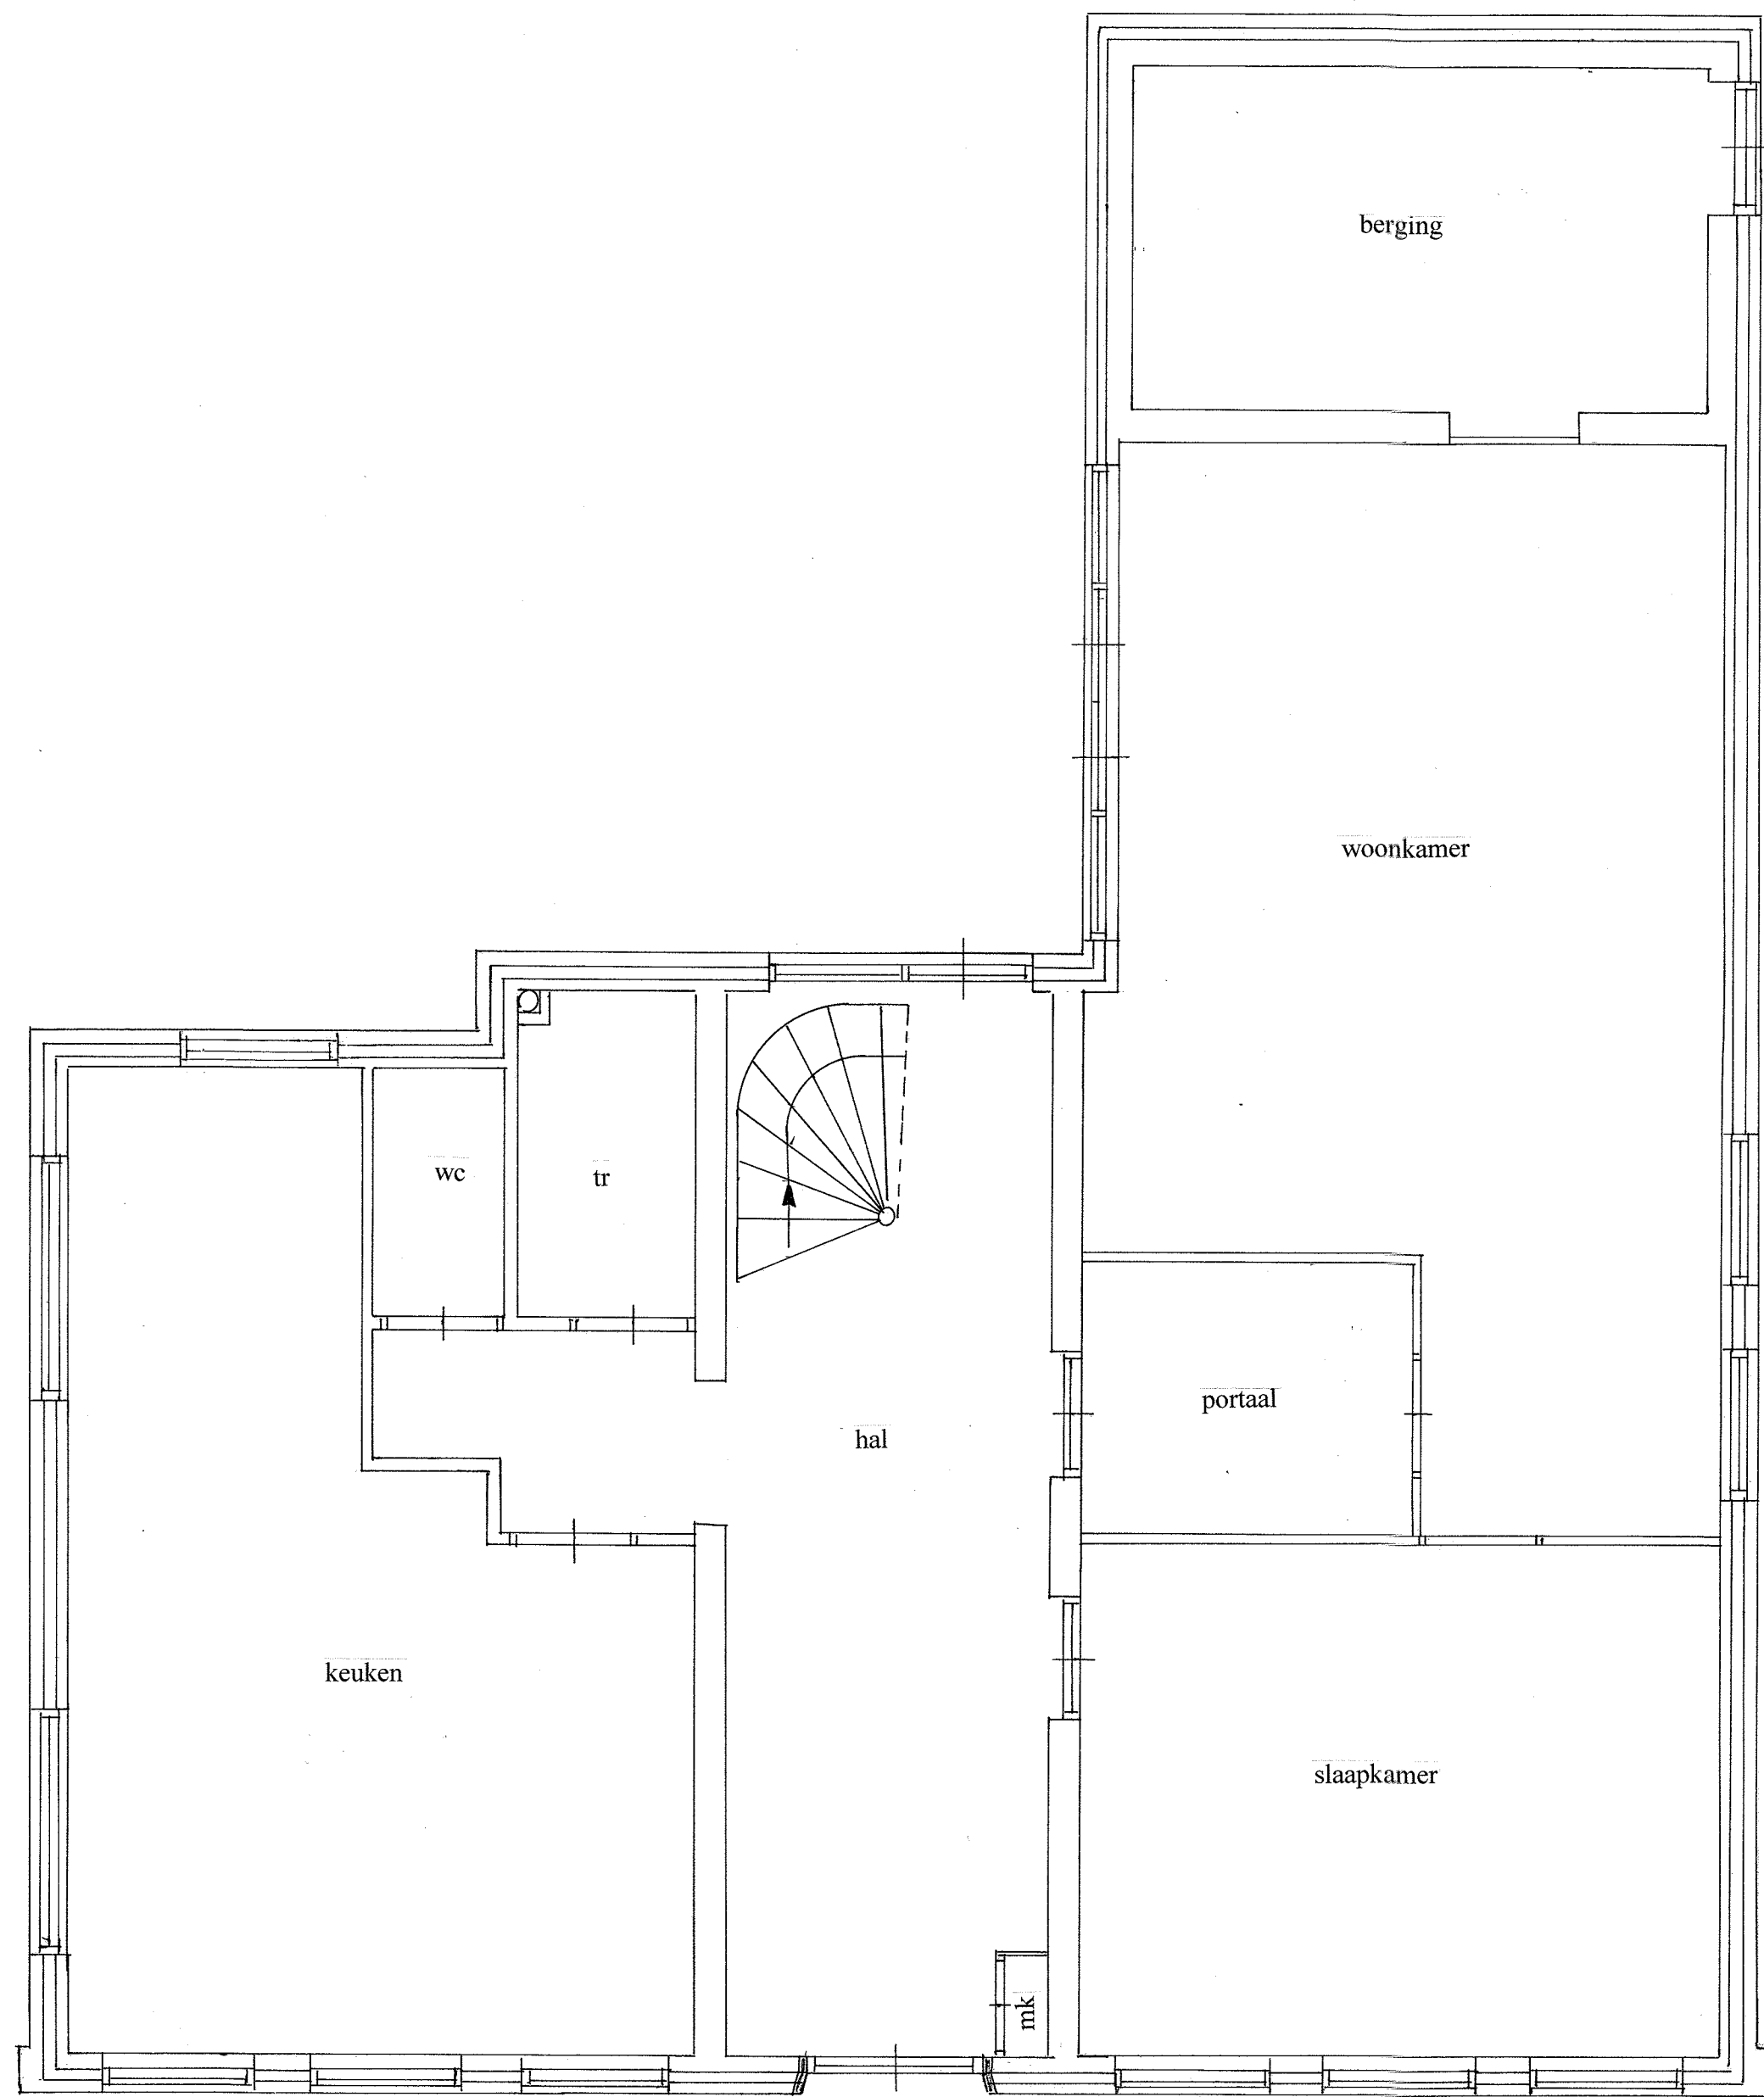


Bestaande Situatie

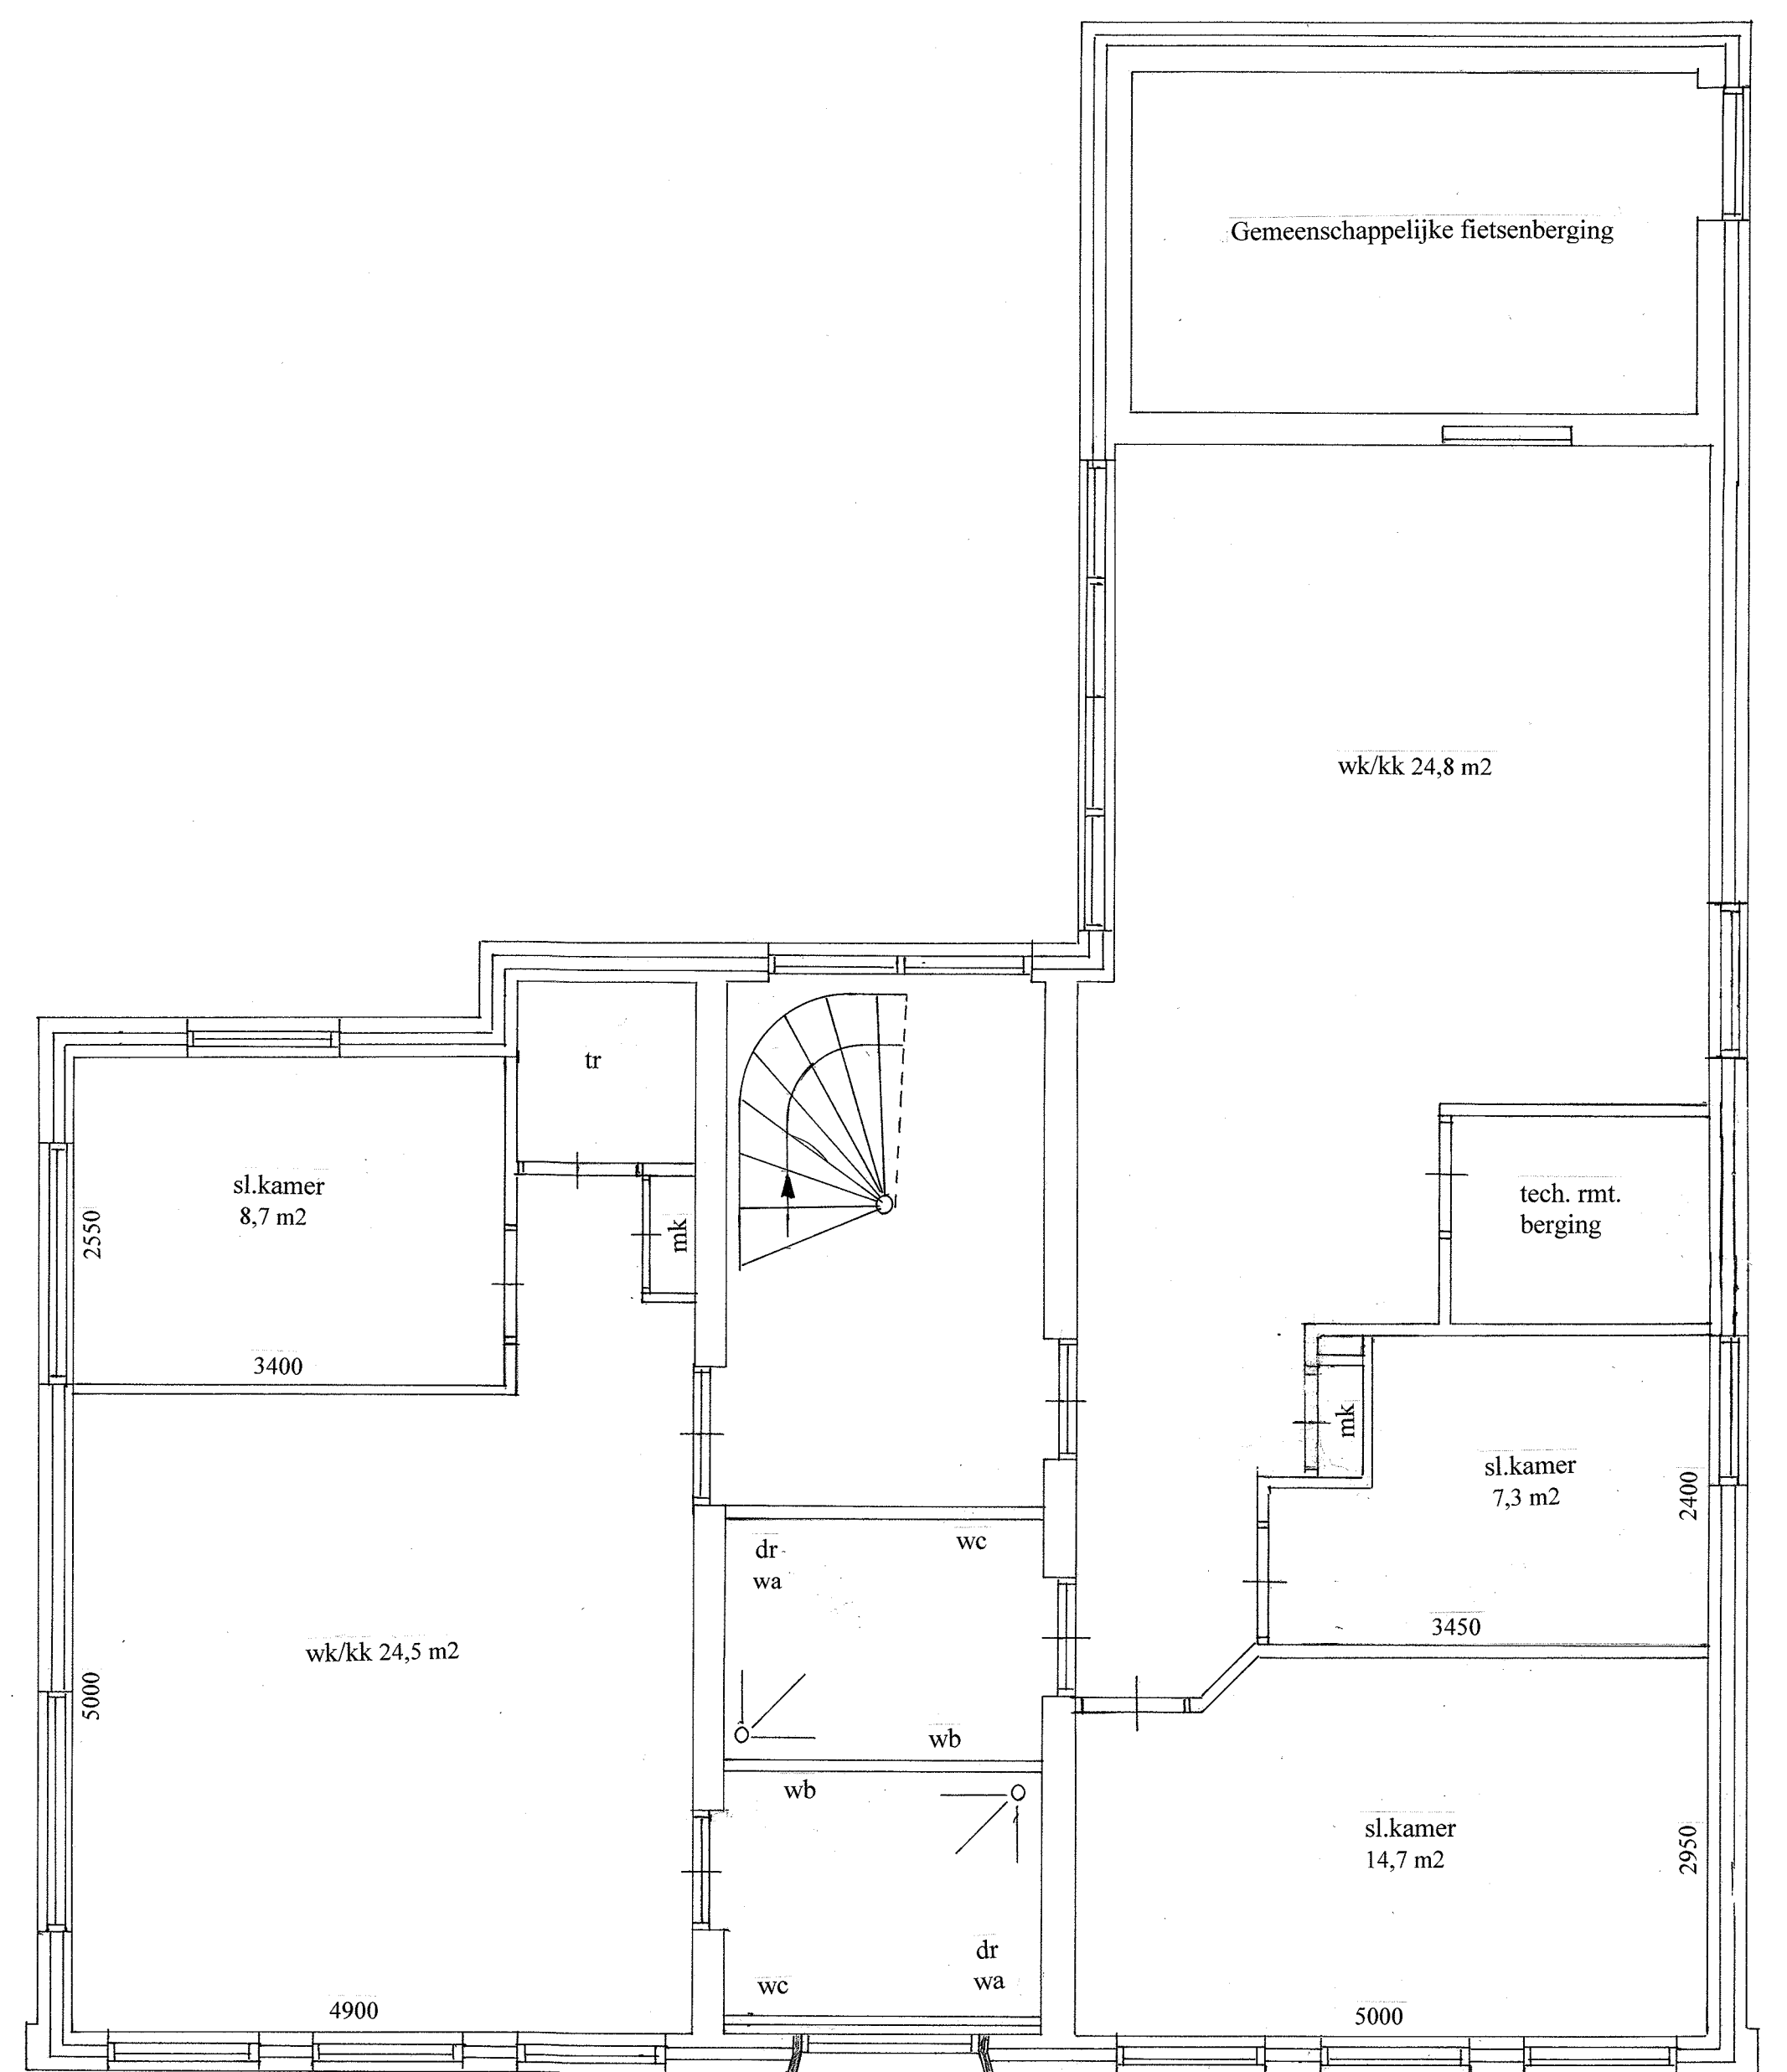


Gewijzigde Situatie

MATEN IN MM

				Klaas Zeeman © ® Bouwadviesbureau/Bouwmanagement BV	
Havenbuurt 13, 1156 AL Marken E-mail: klaas.zeeman@planet.nl				Tel: 0299 - 475 833 Mobiel: 06 - 53 62 77 42	
Opdrachtgever: Fam. C. de Groot, Friesestraat 141, 3812 EB Amersfoort.				Datum: 19-12-2013	
Onderwerp: Herinrichten Kerkbuurt 22 te Marken.				Gewijzigd:	
Onderdeel: Begane Grond plattegrond bestaande en gewijzigde situatie.				Tekeningsnummer	
schaal 1:50		getekend Klaas Zeeman		Werknummer: 159	OP 1

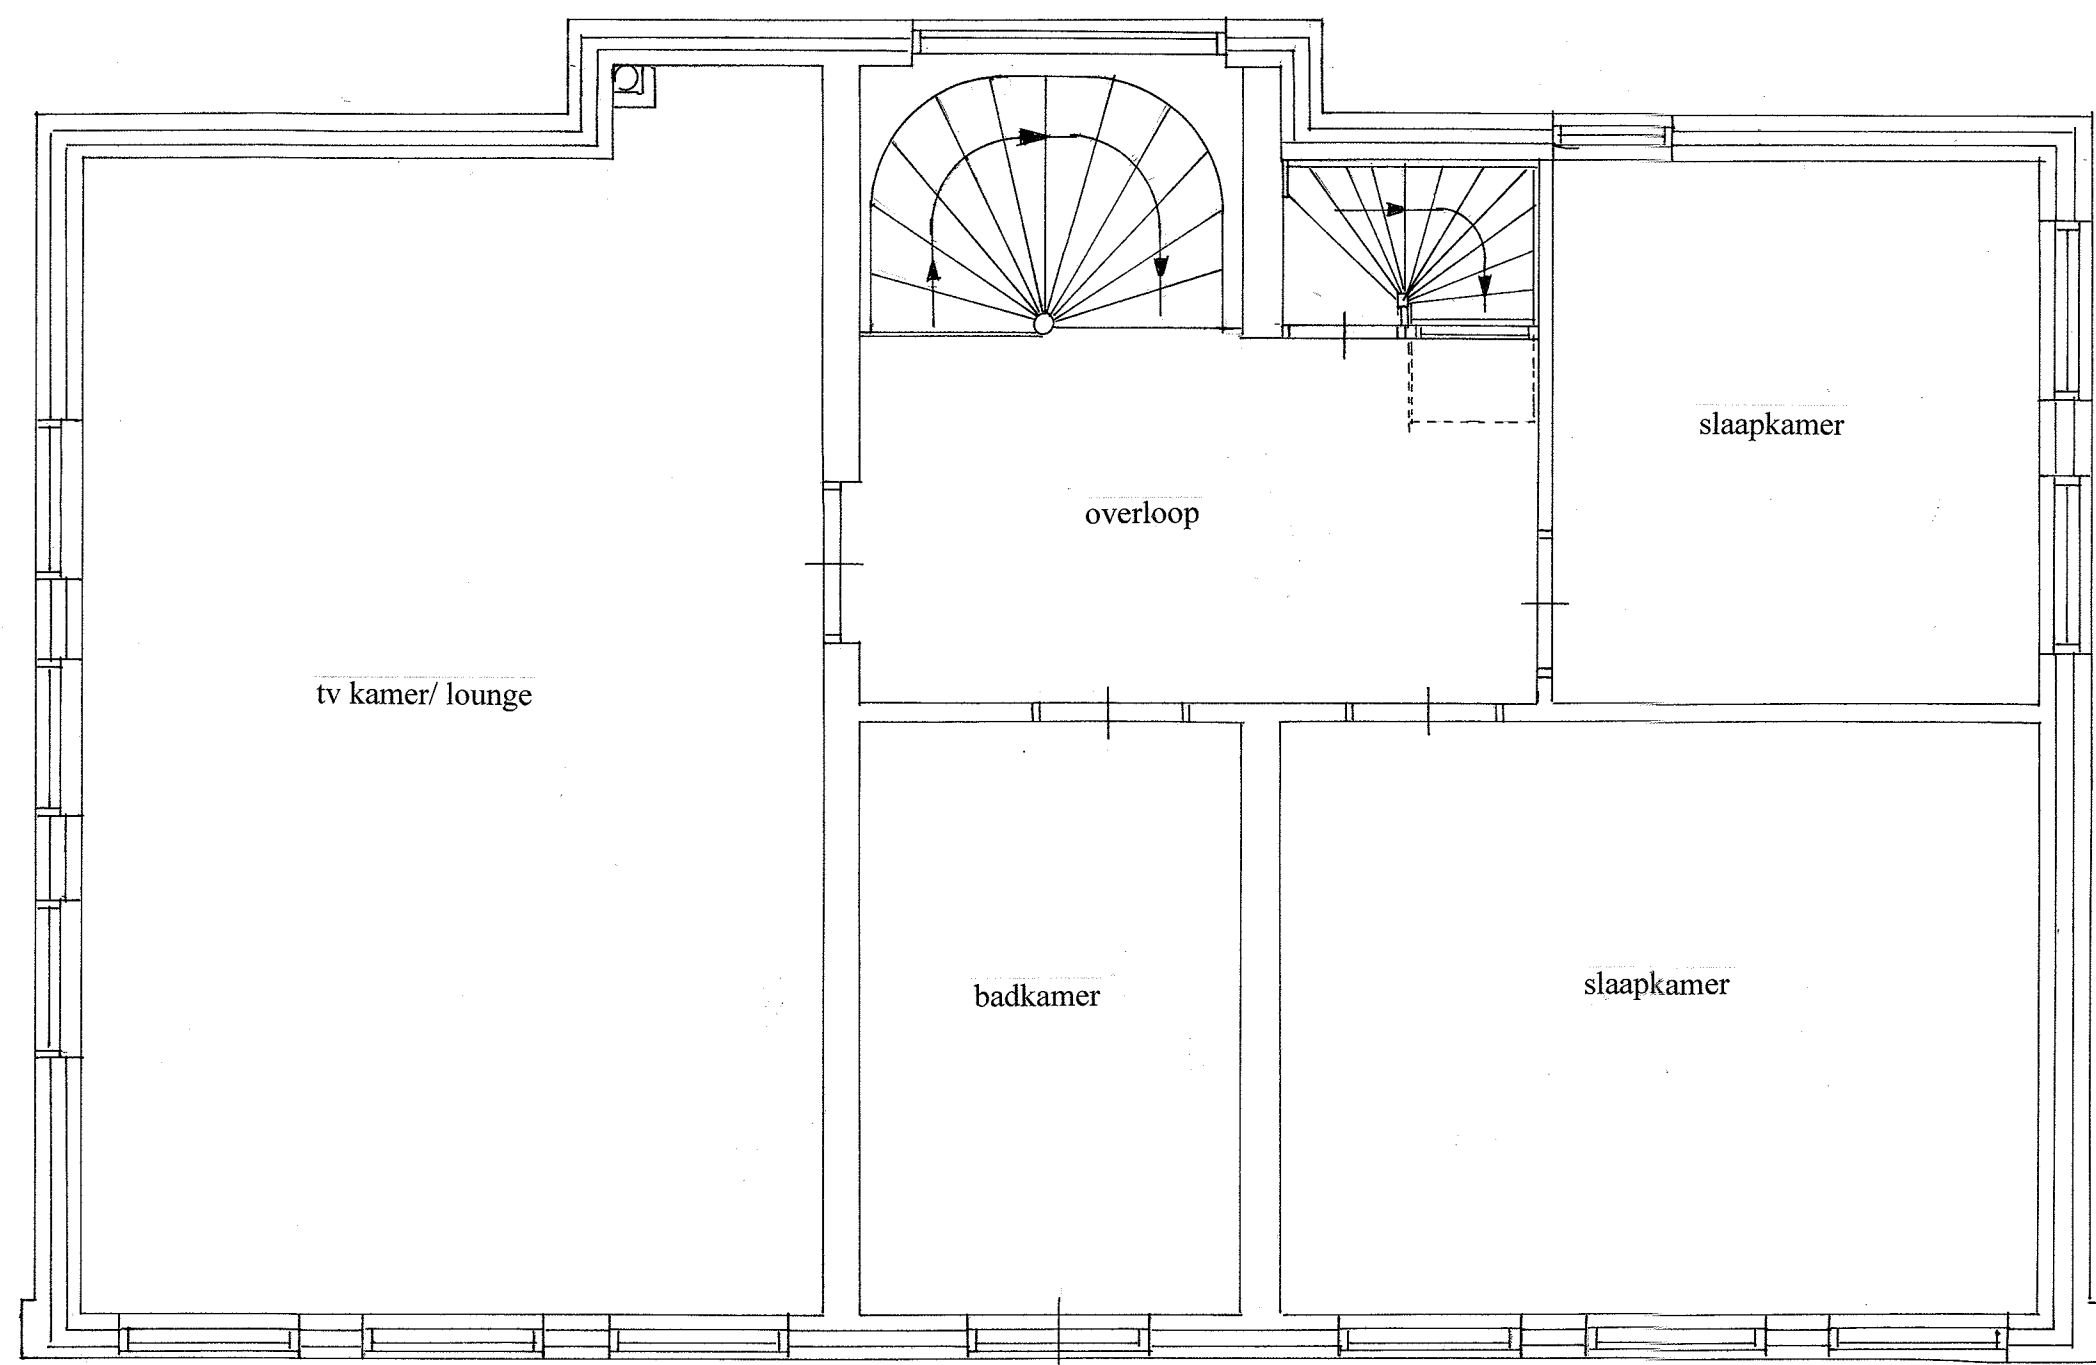


Bestaande Situatie

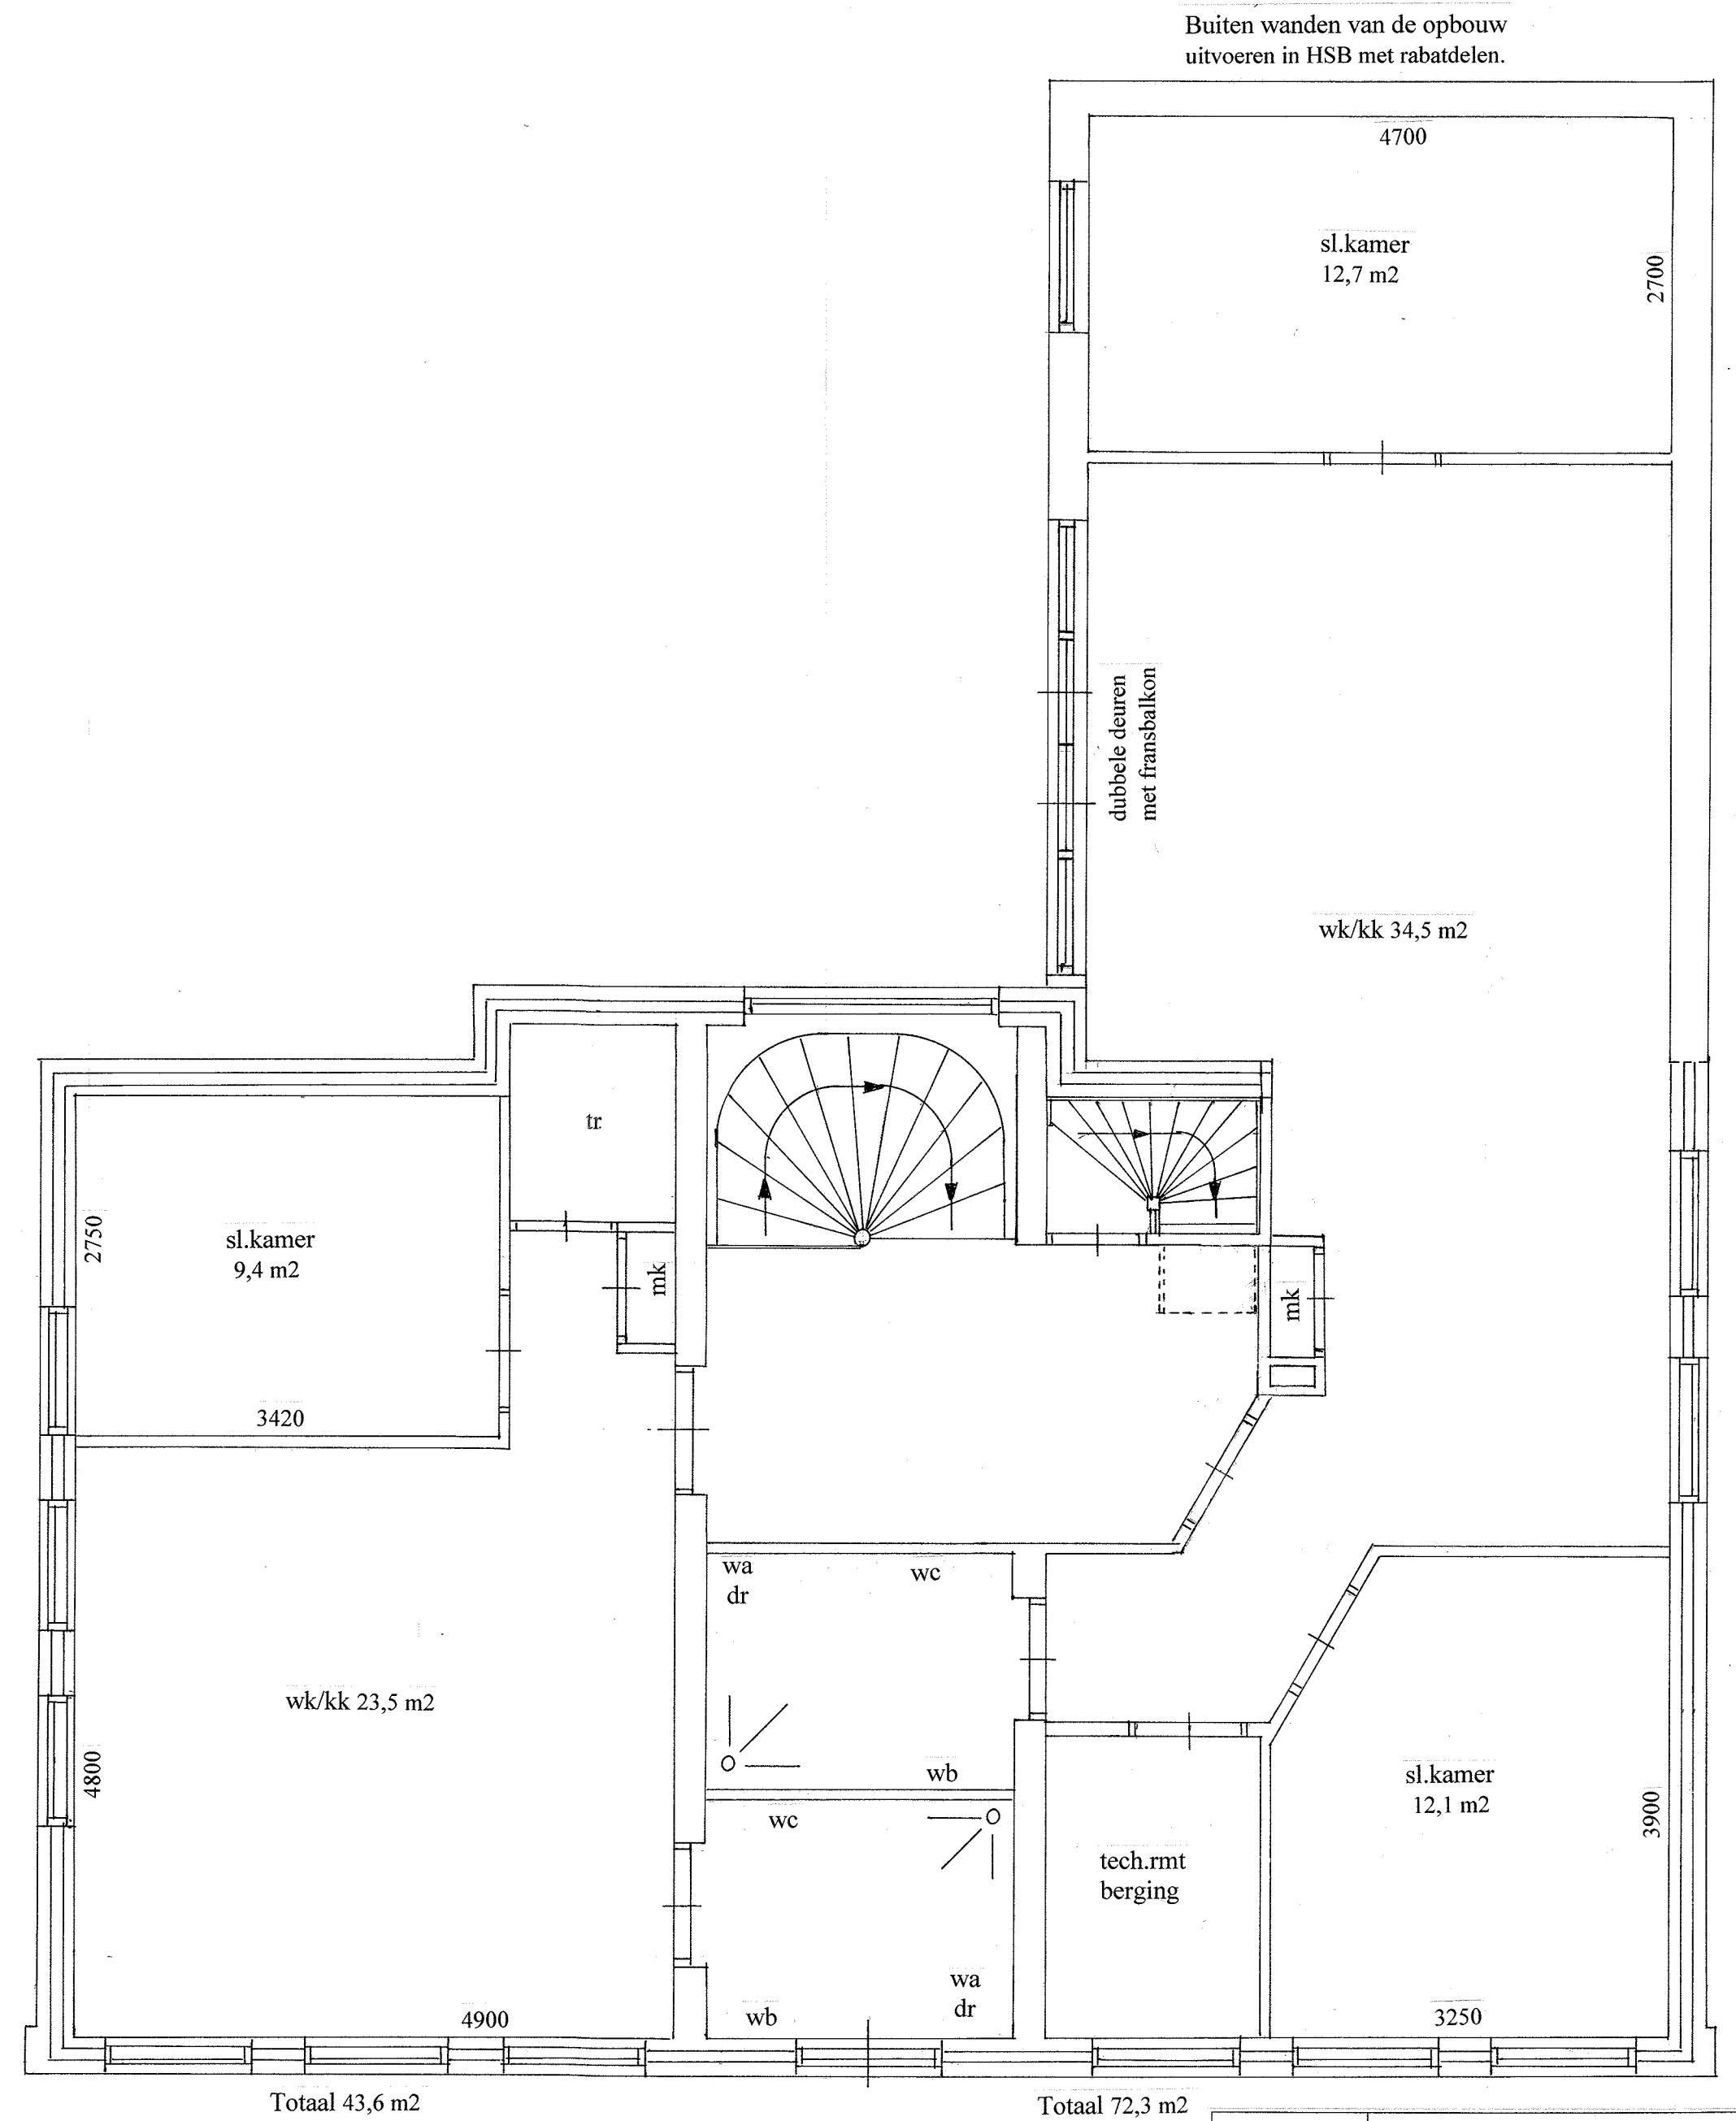


Gewijzigde Situatie

MATEN IN MM

				Klaas Zeeman © ®	
Bouwadviesbureau/Bouwmanagement BV					
Havenbuurt 13, 1156 AL Marken				Tel: 0299 – 475 833	
E-mail: klaas.zeeman@planet.nl				Mobiel: 06 – 53 62 77 42	
Opdrachtgever:		Fam. C. de Groot, Friesestraat 141, 3812 EB Amersfoort.			Datum: 19-12-2013
Onderwerp:		Herinrichten Kerkbuurt 22 te Marken.			Gewijzigd:
Onderdeel:		1 ^e Verdieping plattegrond bestaande en gewijzigde situatie.			
schaal	getekend	Werknummer:		Tekeningnummer	
1:50	Klaas Zeeman	159		OP 2	

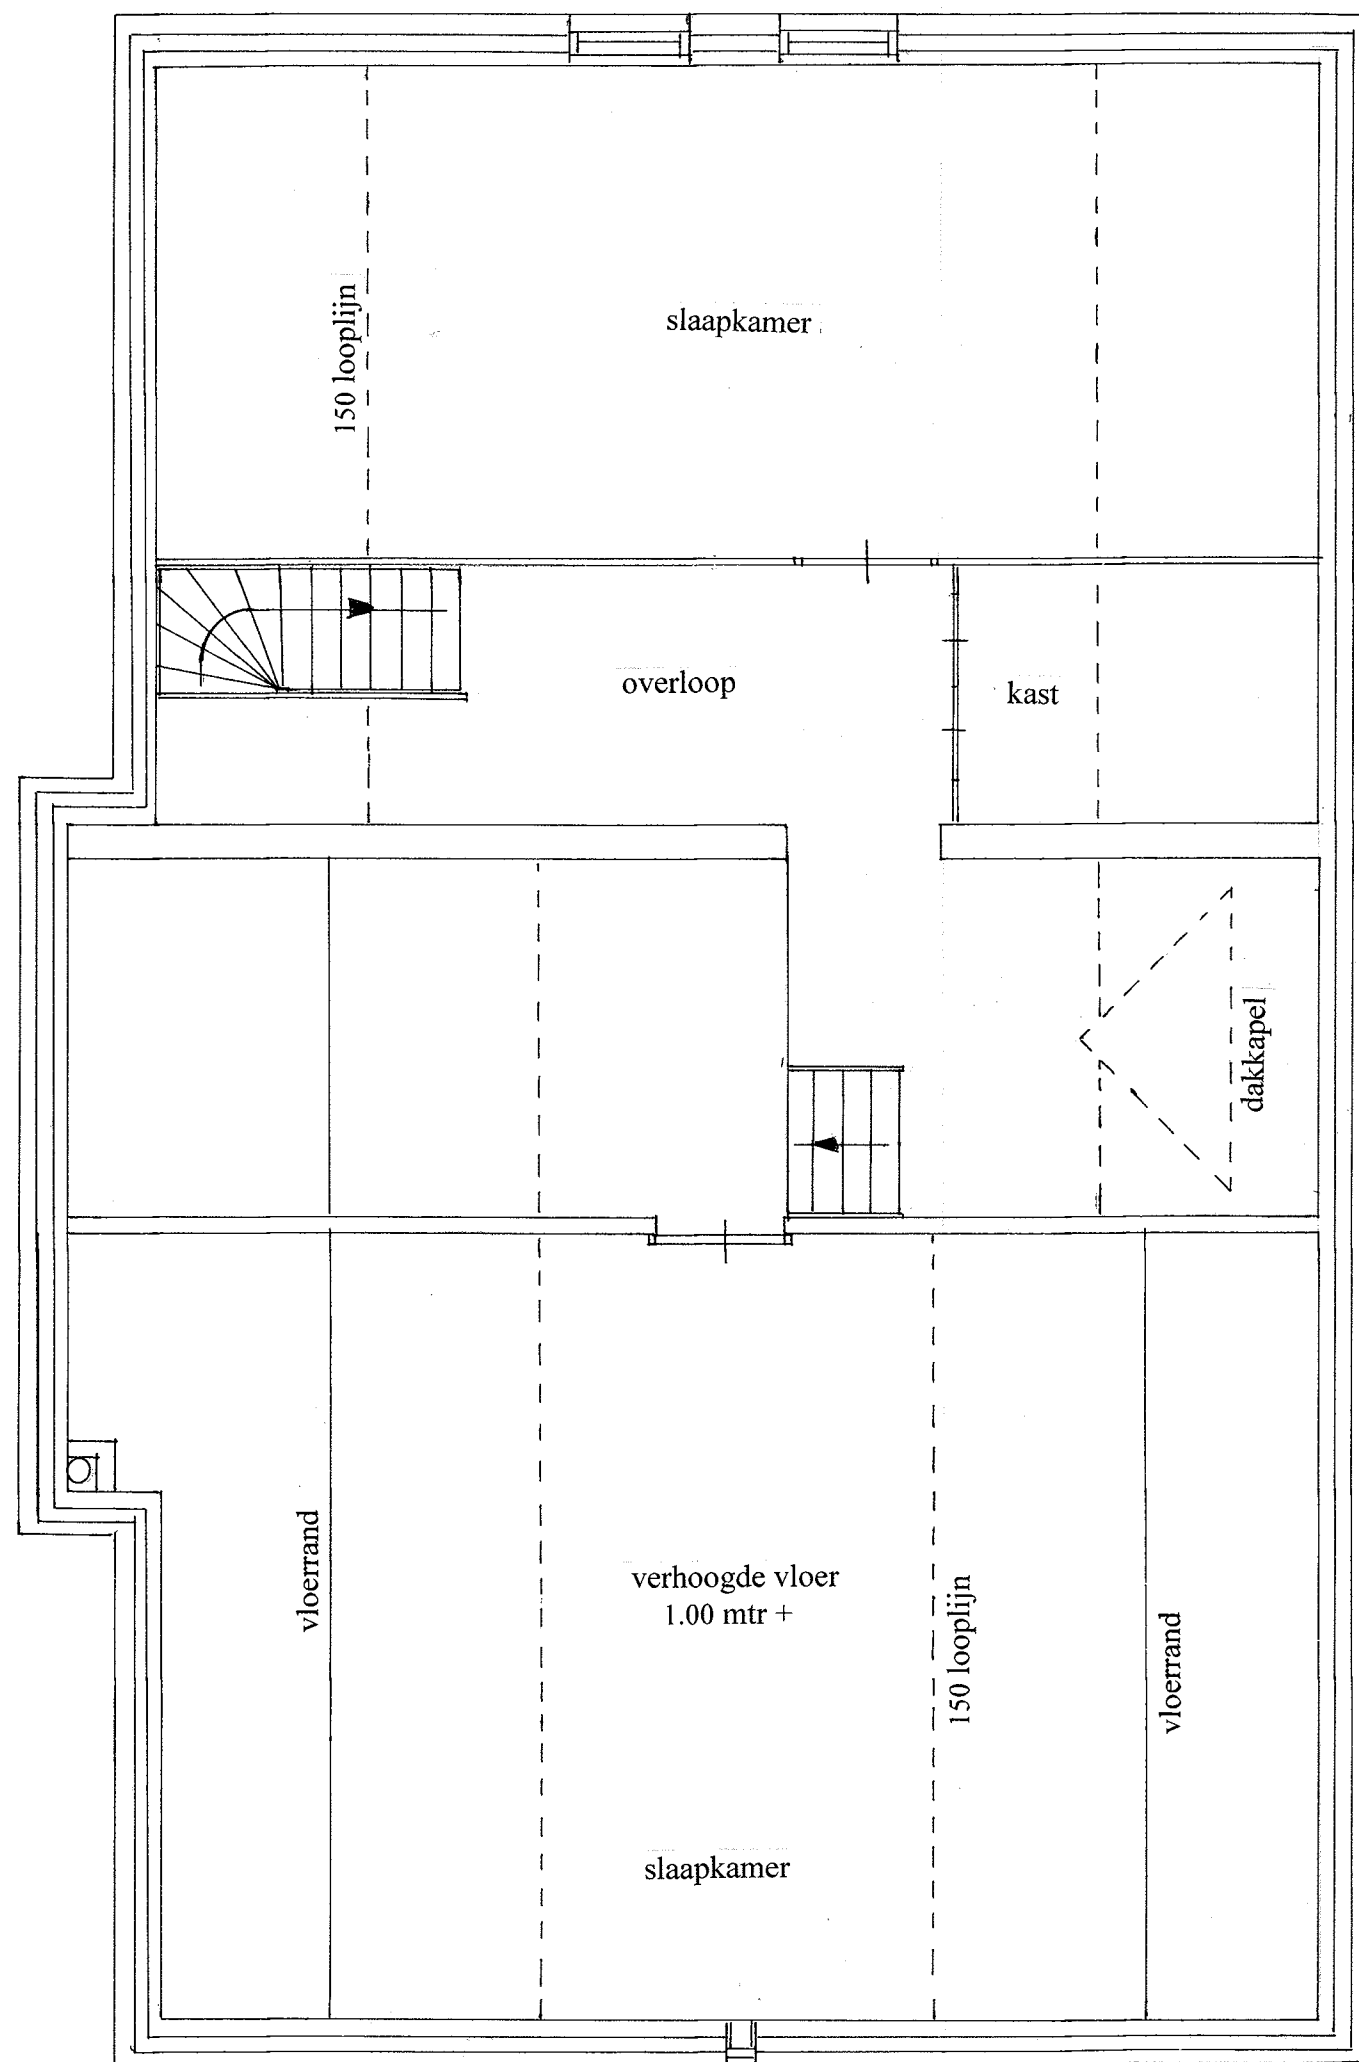


Bestaande situatie

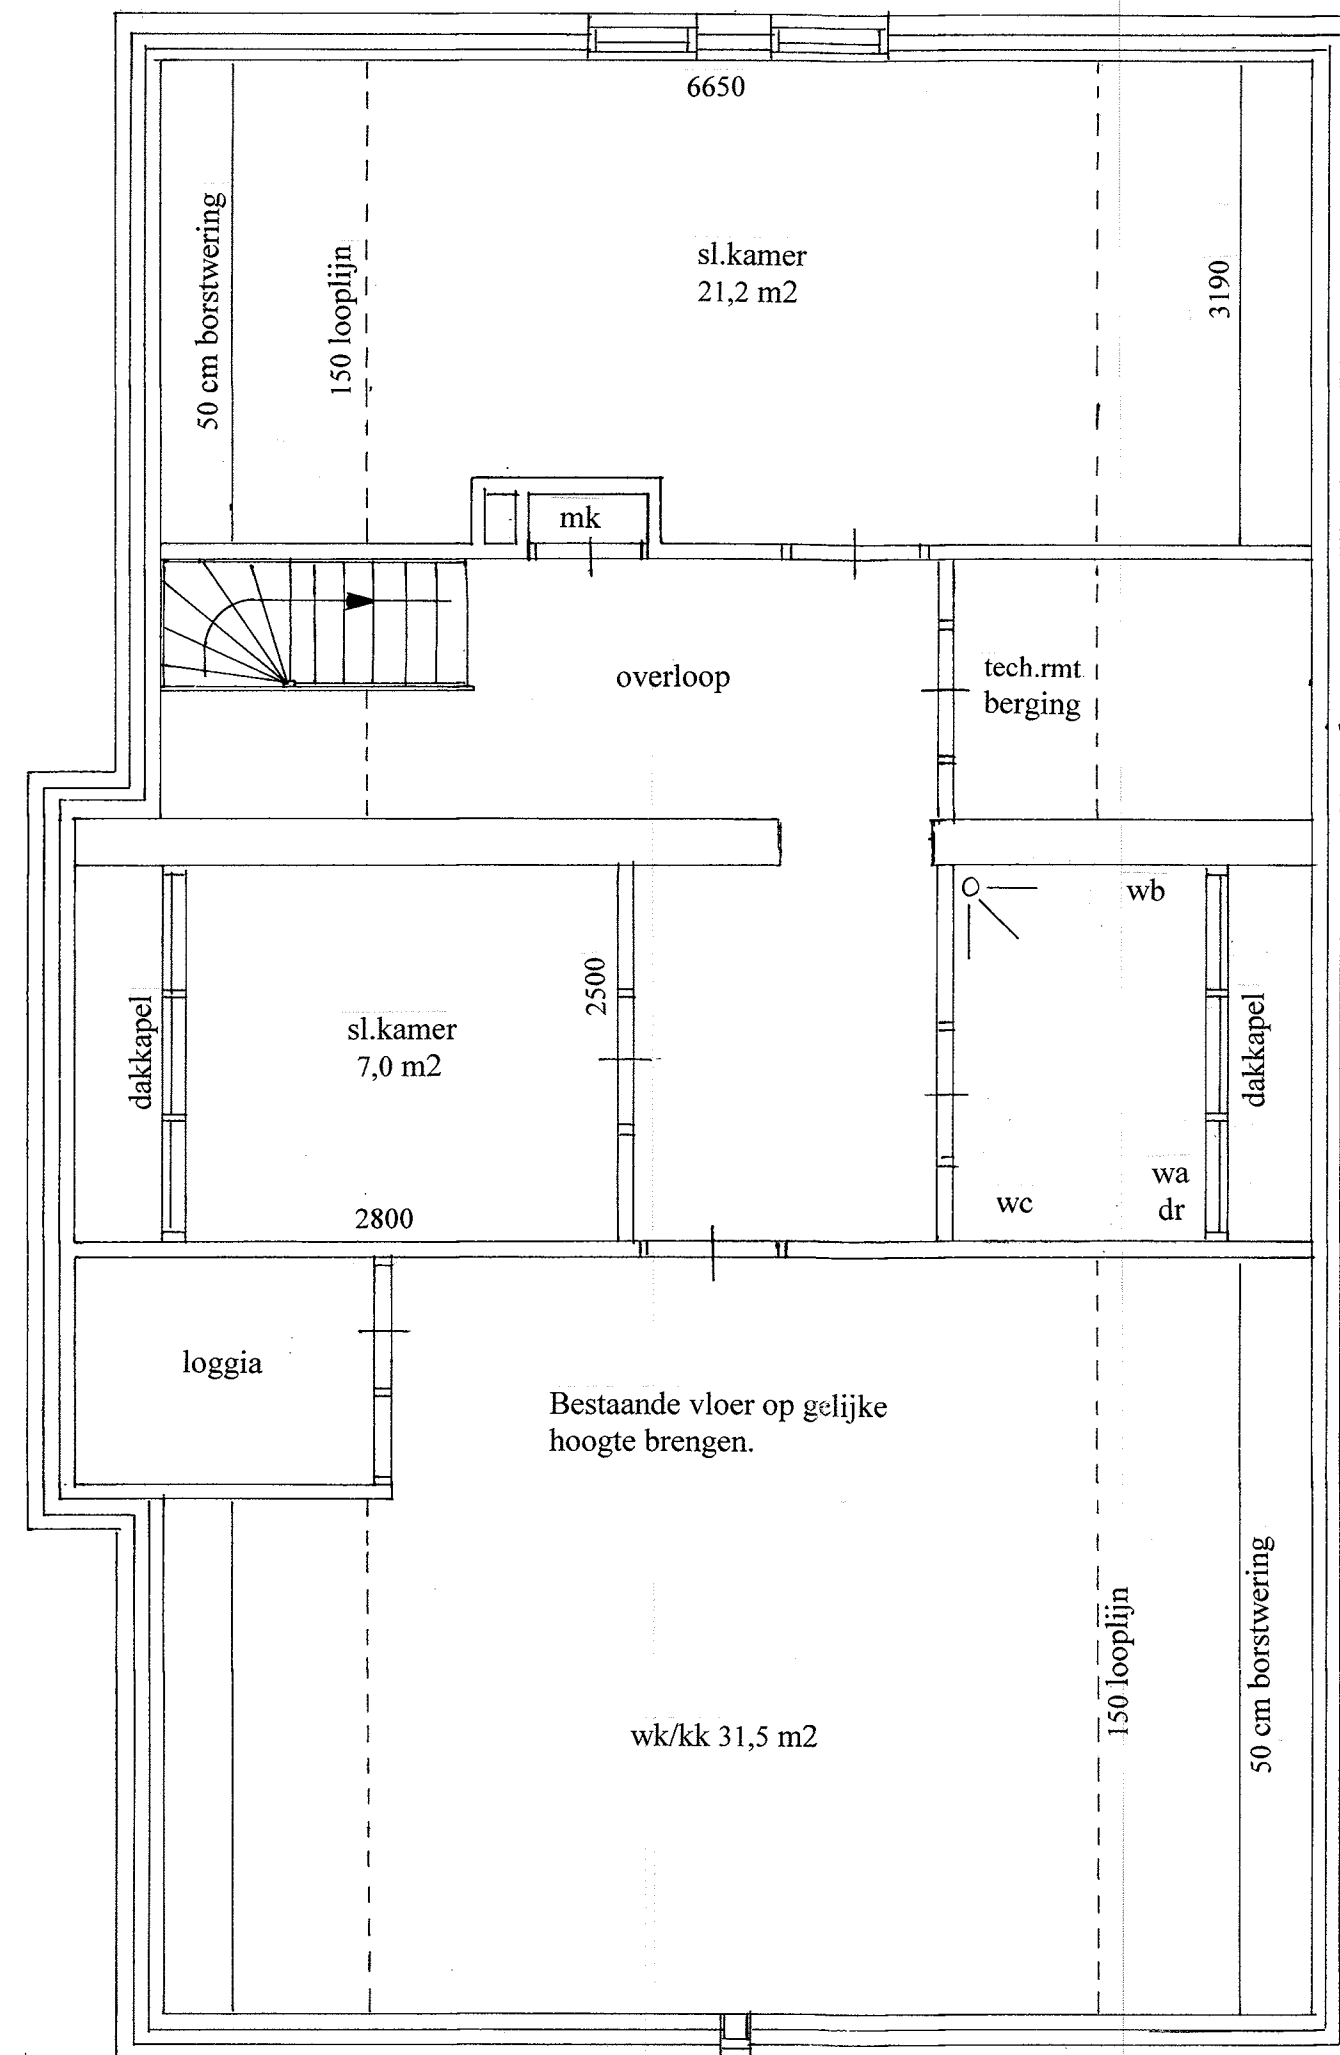

Gewijzigde Situatie

Totaal 83,4 m2 (binnen looplijn 65,4 m2)

MATEN IN MM

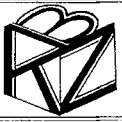		Klaas Zeeman © ® Bouwadviesbureau/Bouwmanagement BV	
Havenbuurt 13, 1156 AL Marken E-mail: klaas.zeeman@planet.nl		Tel: 0299 - 475 833 Mobiel: 06 - 53 62 77 42	
Opdrachtgever: Fam. C. de Groot, Friesestraat 141, 3812 EB Amersfoort.		Datum: 19-12-2013	
Onderwerp: Herinrichten Kerkbuurt 22 te Marken.		Gewijzigd:	
Onderdeel: Zolder verdieping plattegrond bestaande en gewijzigde situatie.		Tekeningnummer	
schaal 1:50	getekend Klaas Zeeman	Werknummer: 159	OP 3