



Cafeteria: De Verkeerde Wereld

Bestaande Plattegrond


04-03-2015

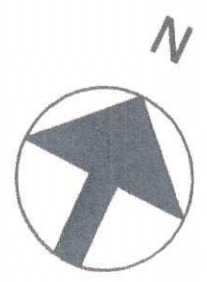

groenstrook tussen sloot en scherm 40 cm
terrasschermen 2,0 meter breed / 1,50 meter hoog
onderstuk beplating groen / bovenstuk glas transparant

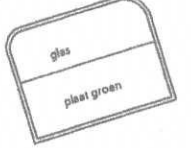


buitenberging
schutting in hardhouten delen om en om
hoogte 2,0 meter
kleur naturel

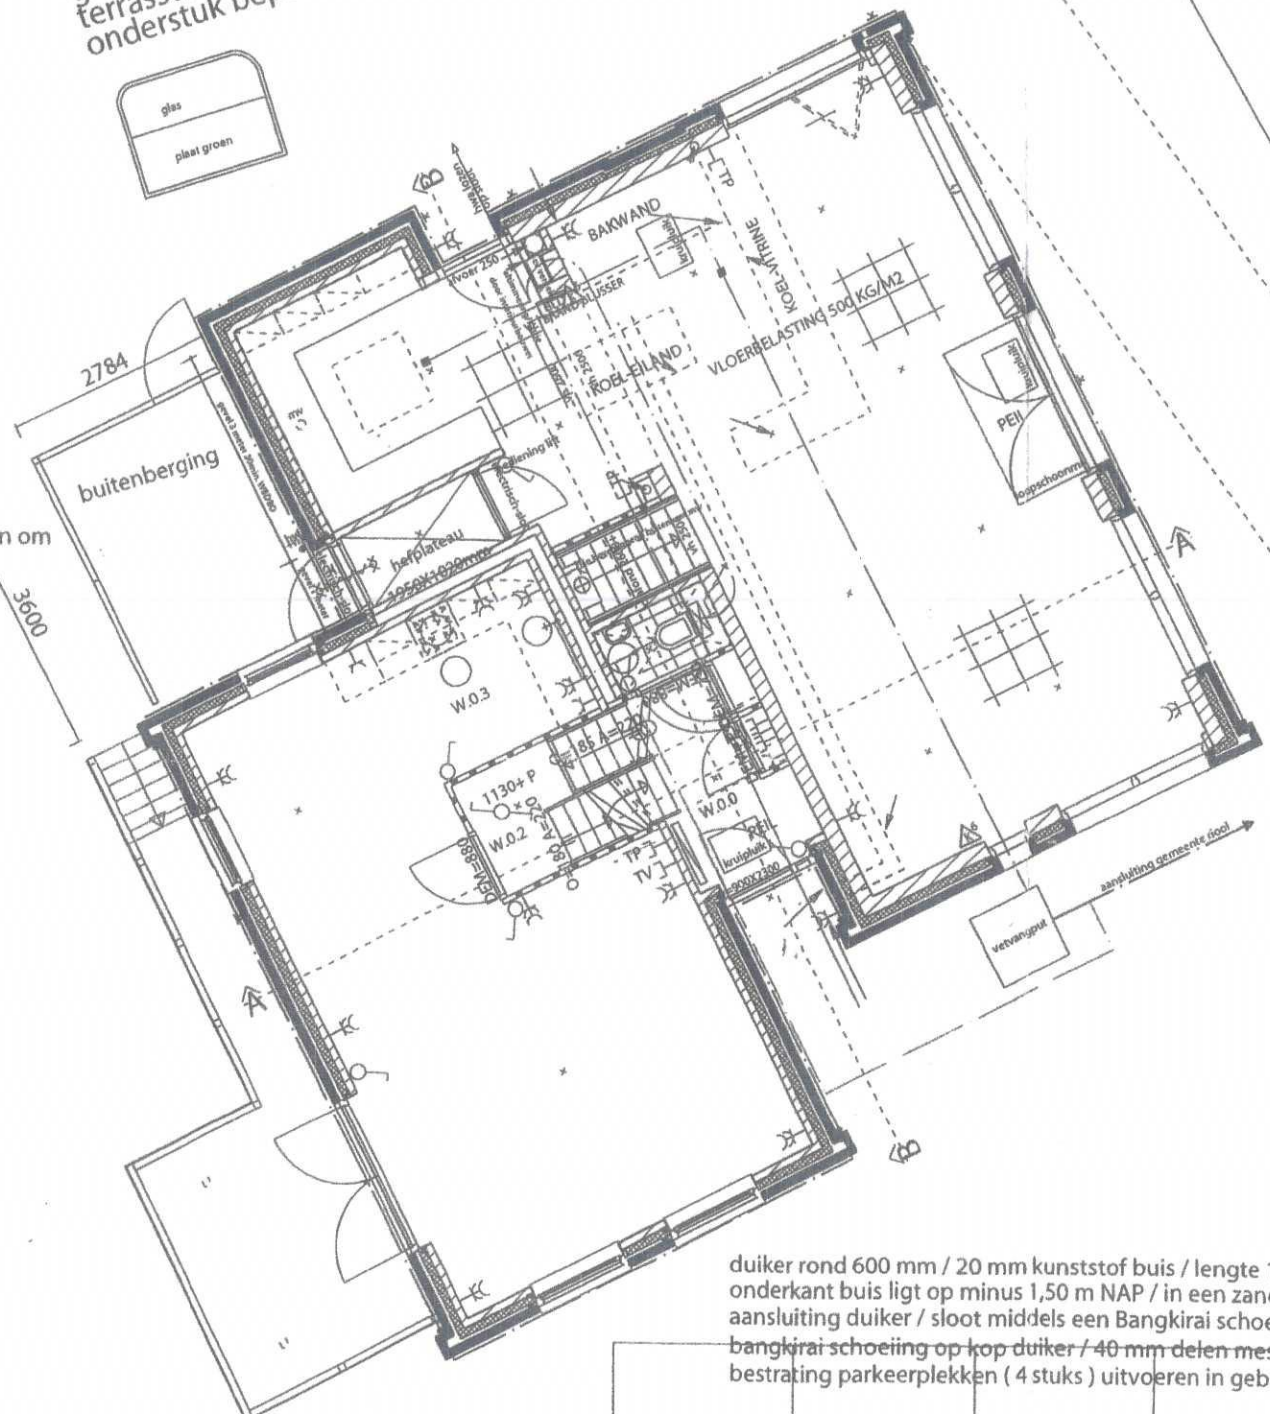

duiker rond 600 mm / 20 mm kunststof buis / lengte 15,0 meter
onderkant buis ligt op minus 1,50 m NAP / in een zandbed
aansluiting duiker / sloot middels een Bangkirai schoeiing / verticale schoeiing verankerd aan duiker
bangkirai schoeiing op kop duiker / 40 mm delen messing en groef / afdekker 120 x 60
bestrating parkeerplekken (4 stuks) uitvoeren in gebakken klinker conform gemeente

parkeerplaats en duiker
terrasschermen reeds uitgevoerd zie foto
schutting ten behoeve van buitenberging
schaal 1: 100 2 april 2007

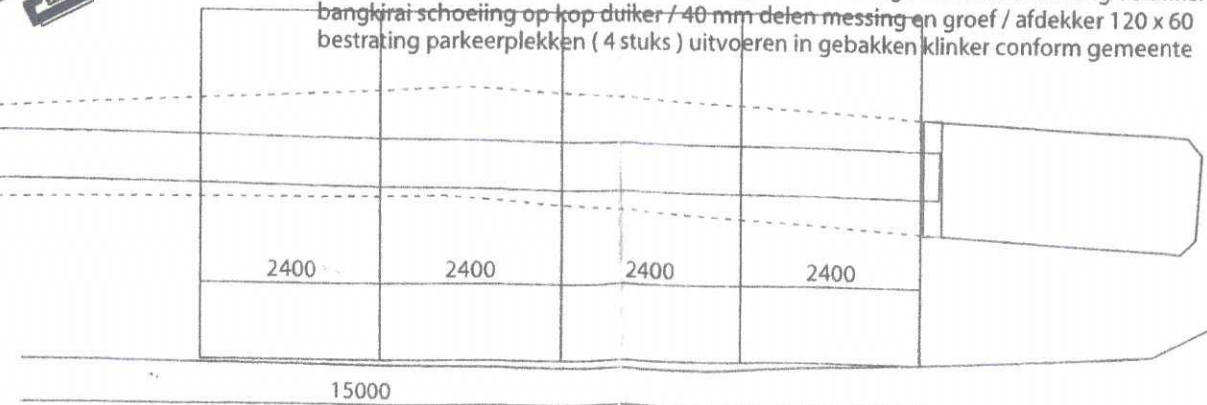

Bestaande Plattegrond

tracé riolering

2000 put 63

put 64

