




Voorgevel

Rechtergevel


Achtergevel

Linkergevel

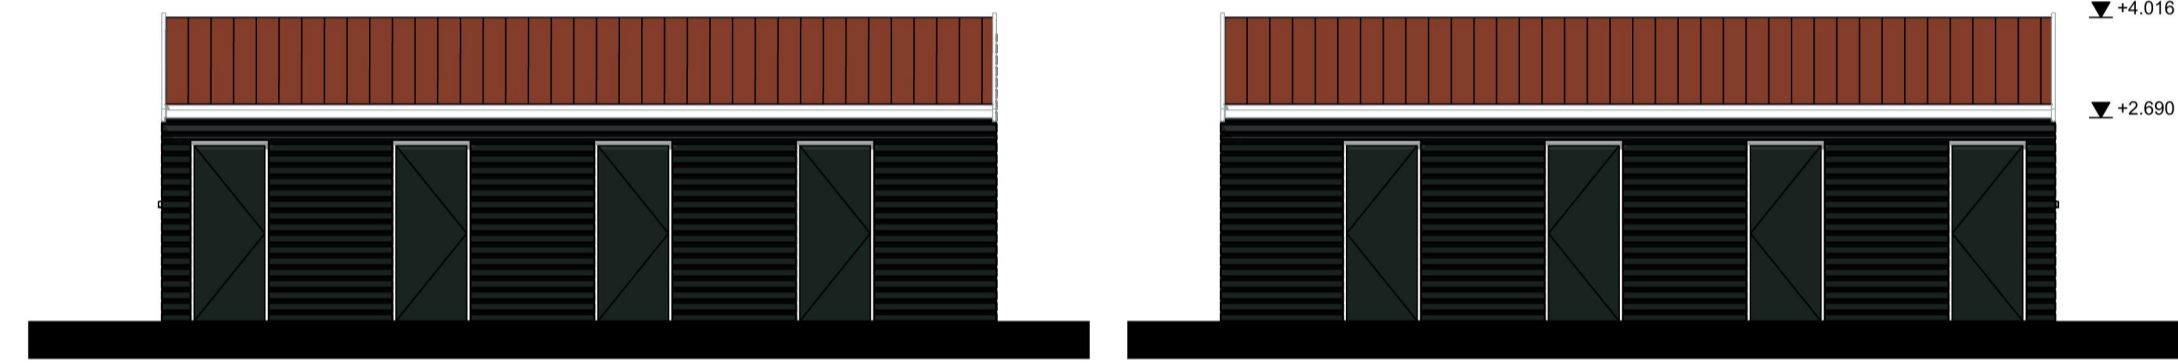


Linkergevel bergingen


Rechtergevel bergingen

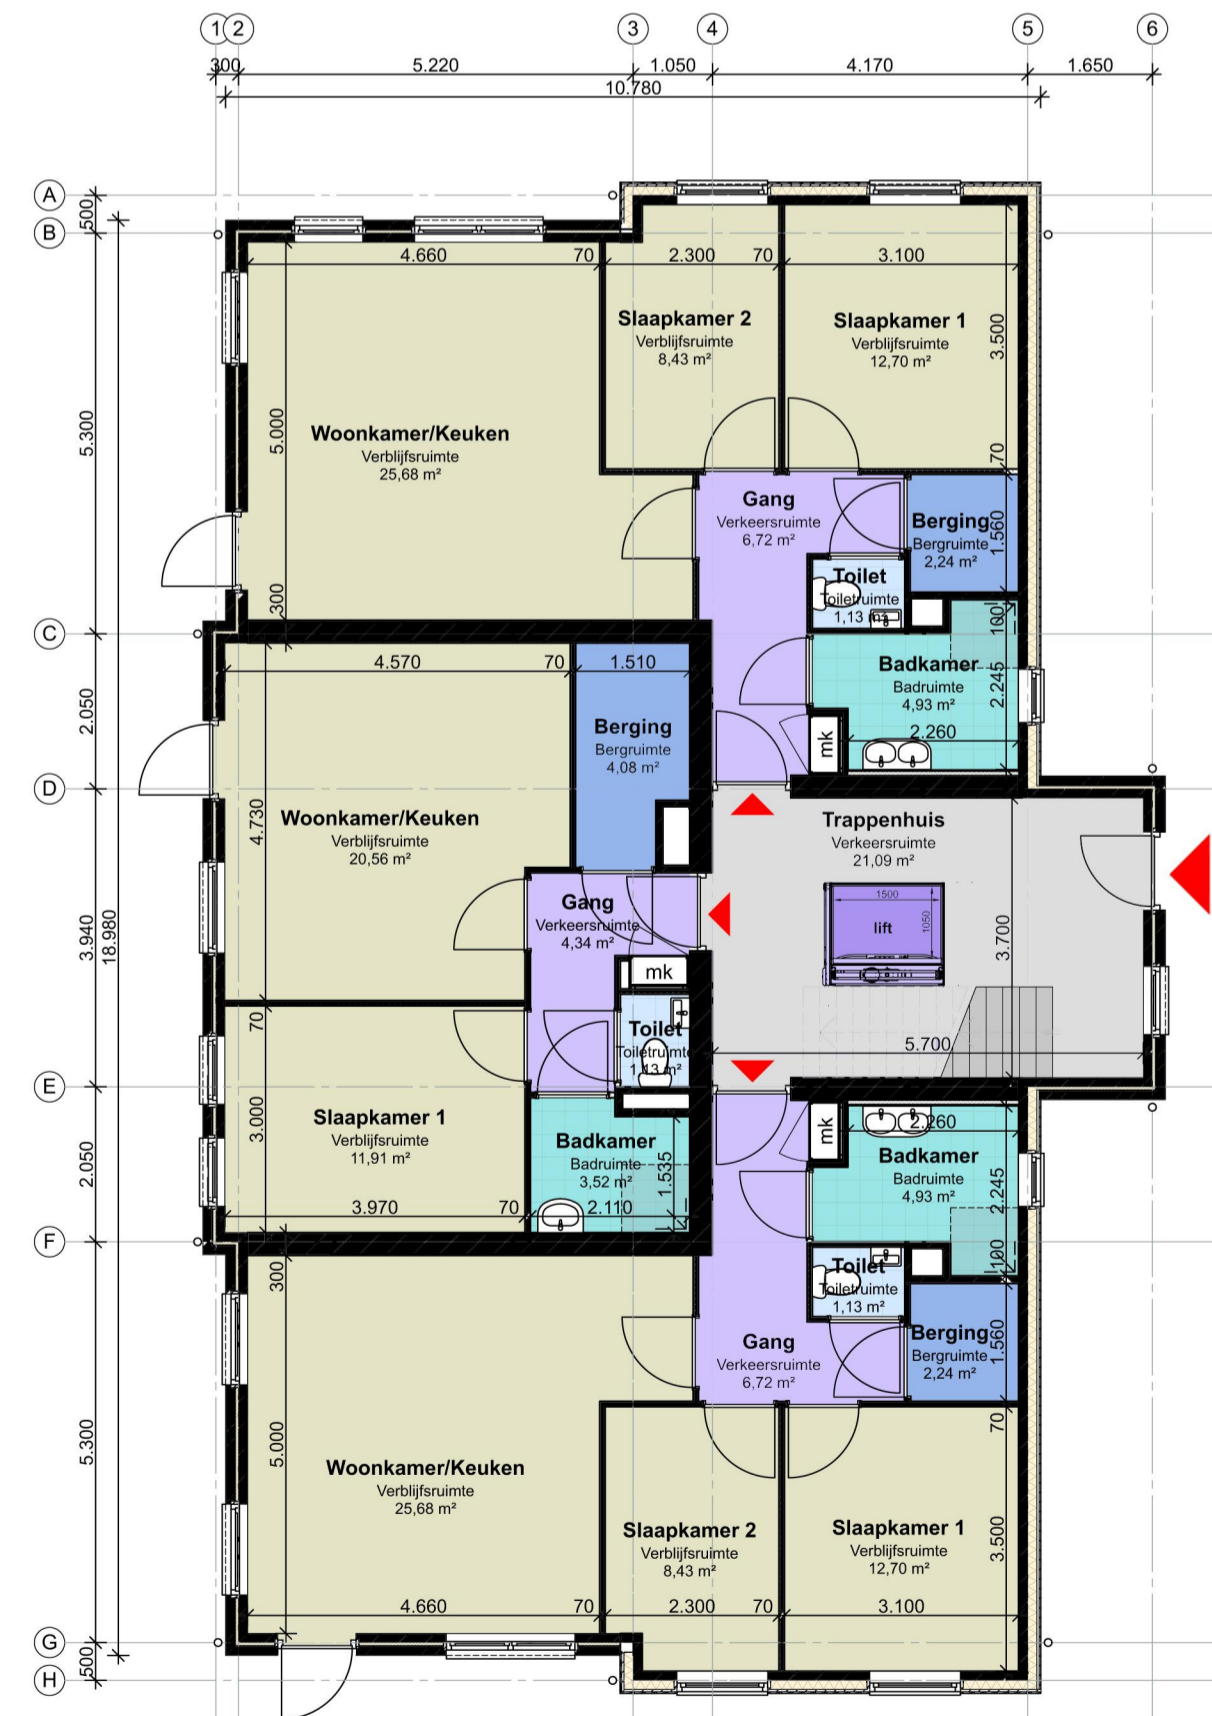



Begane grond

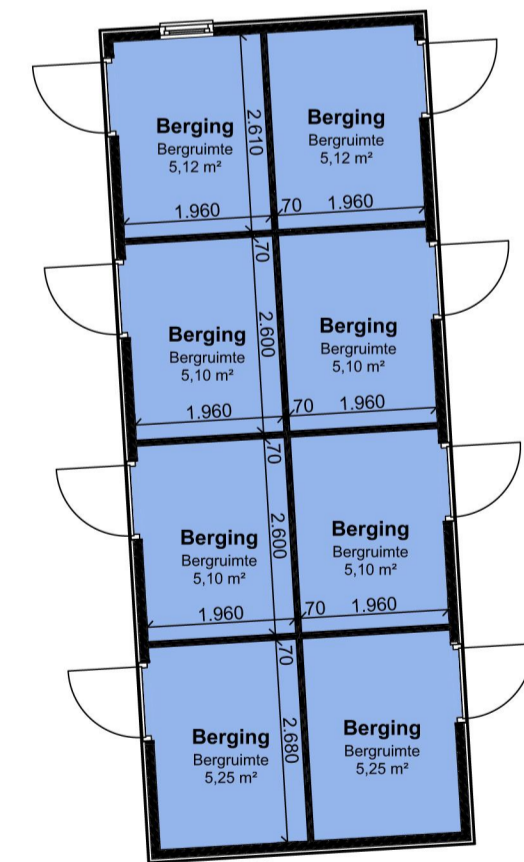

Bergingen

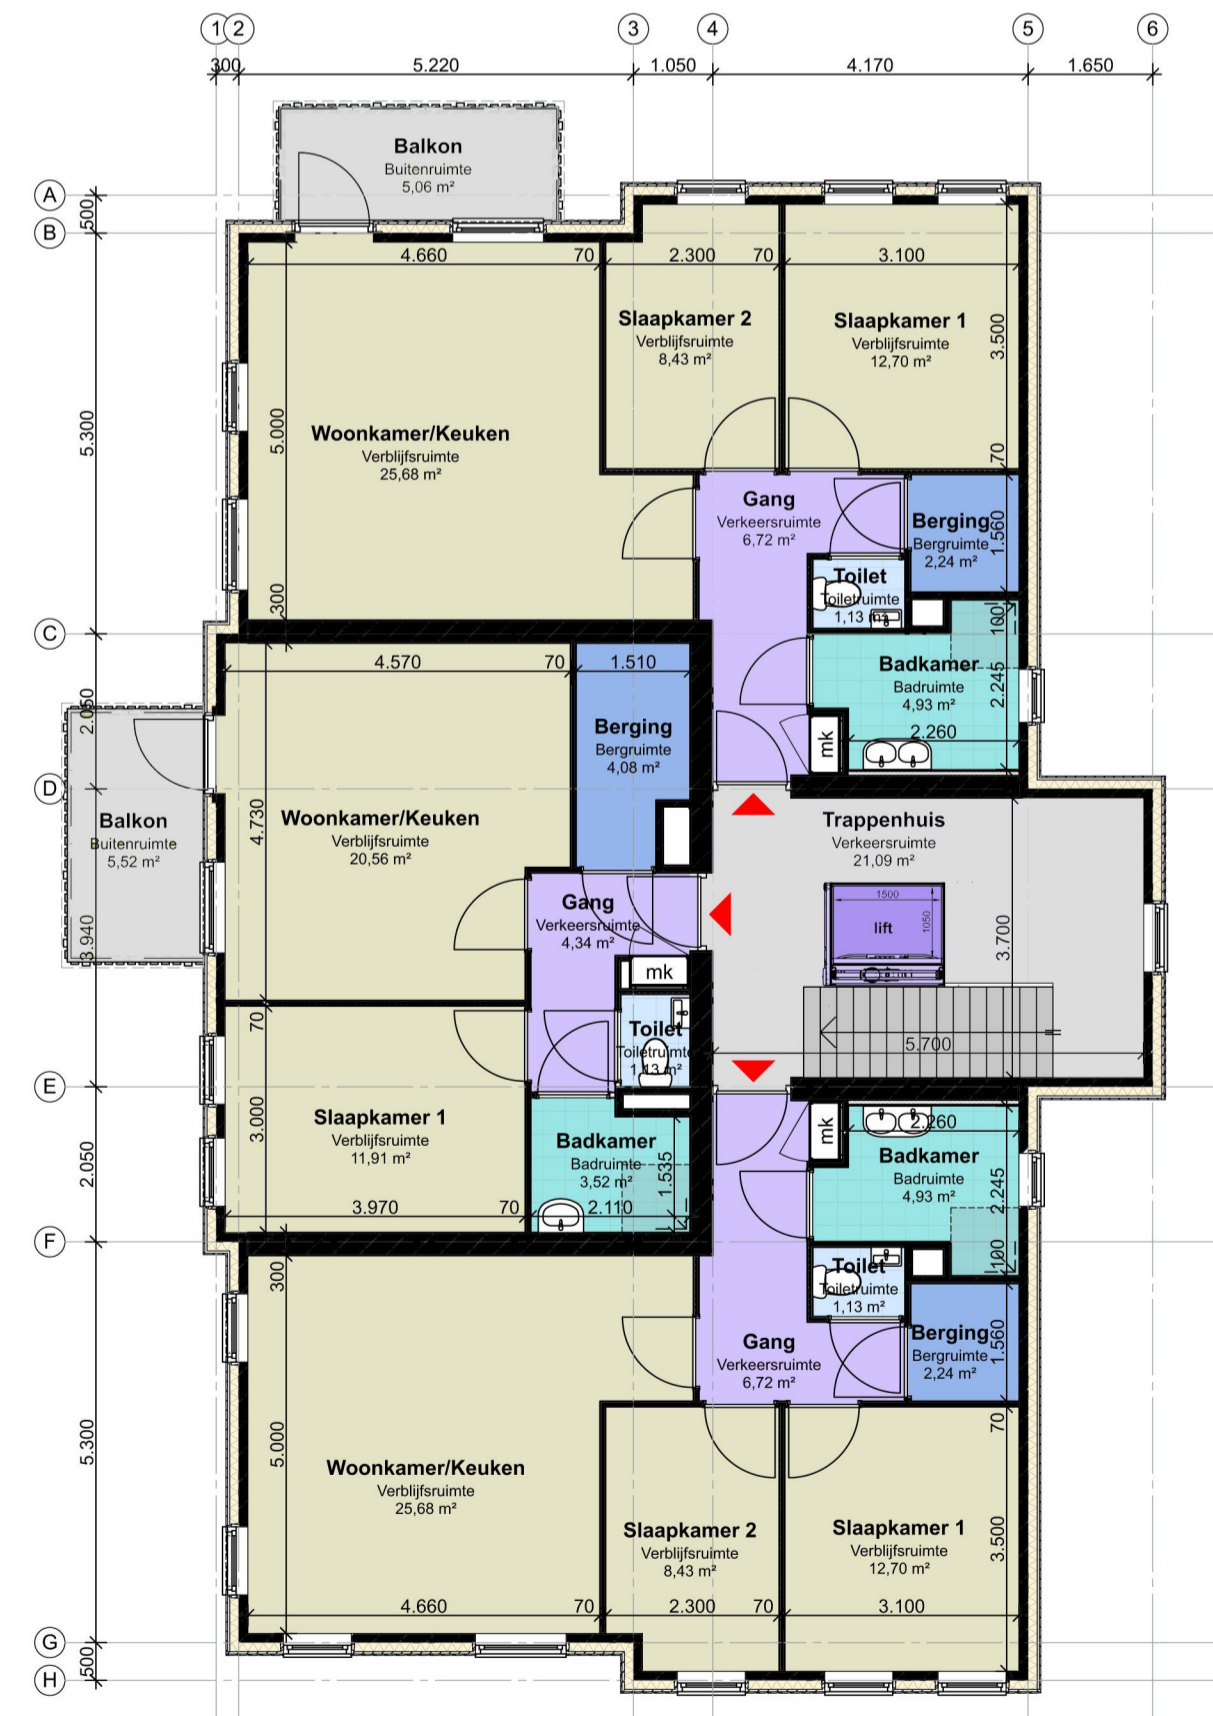


1e Verdieping

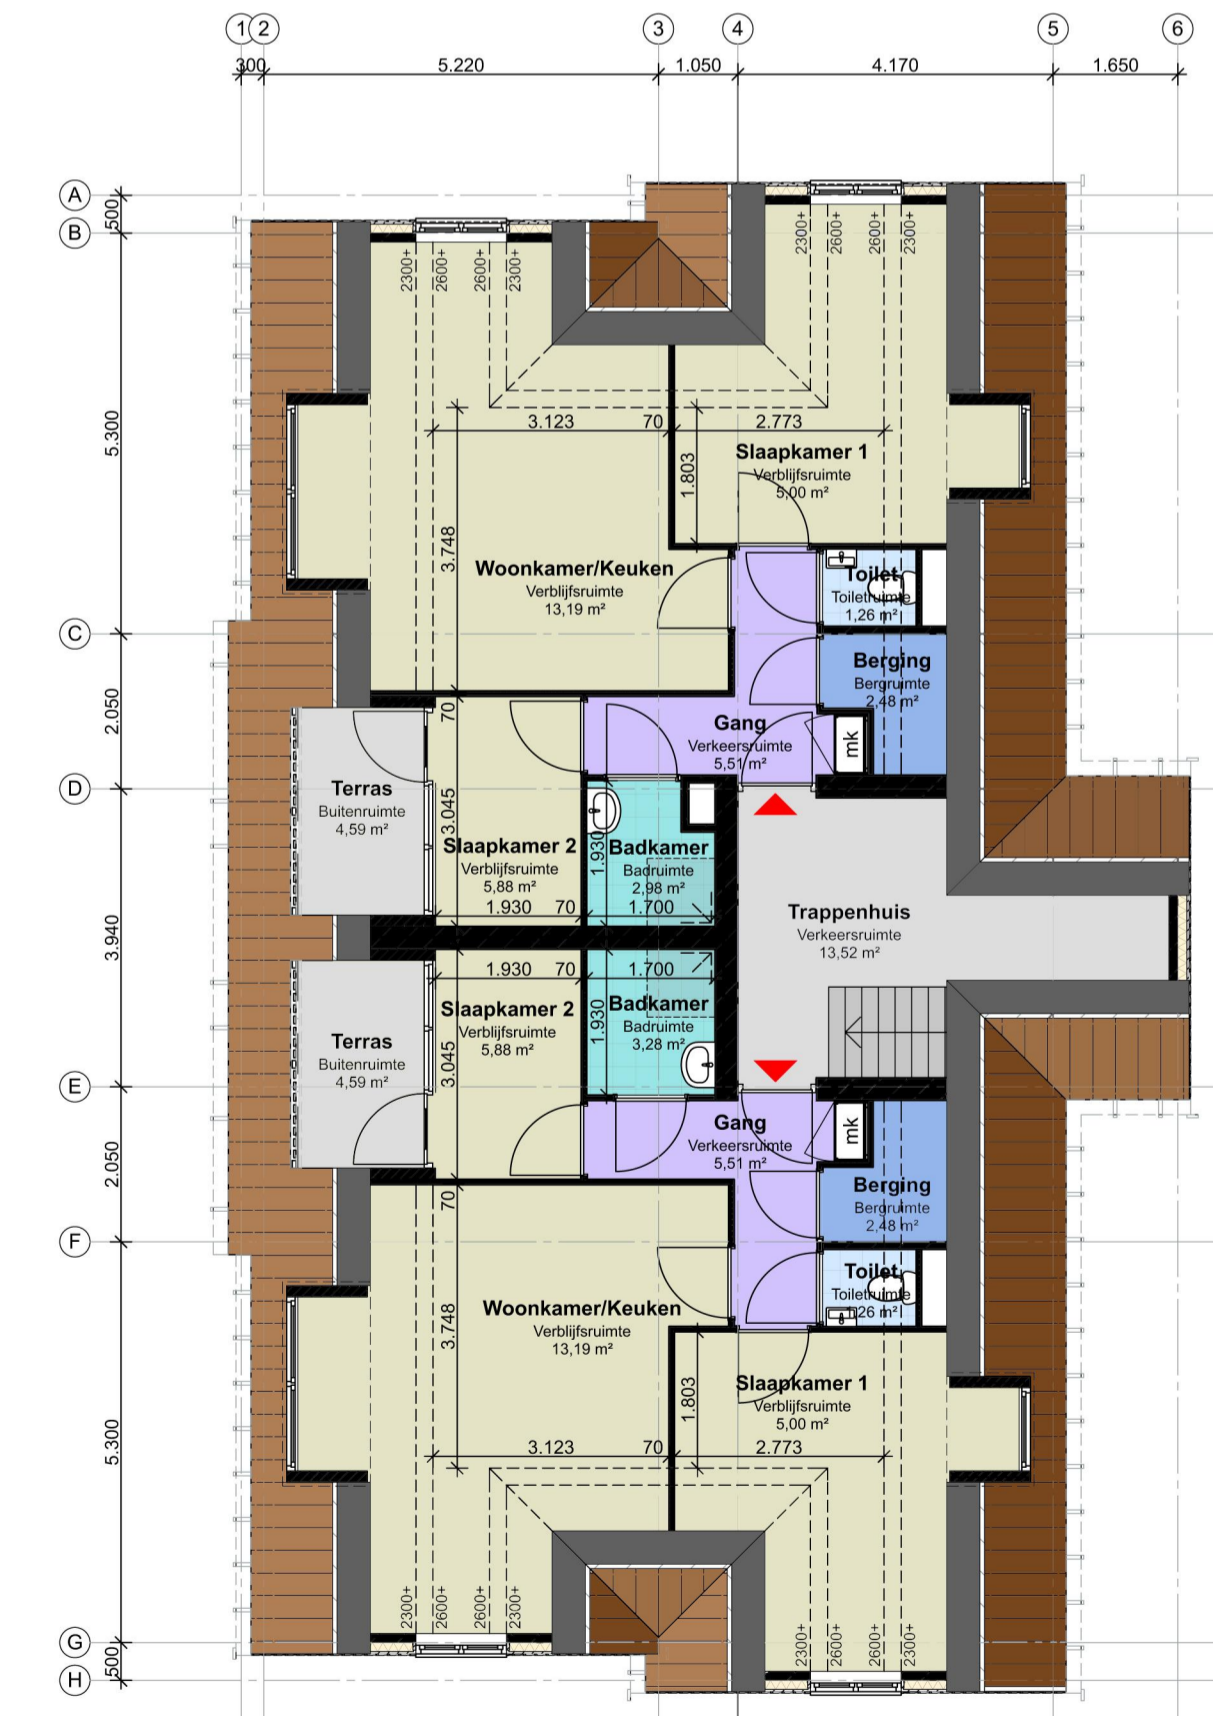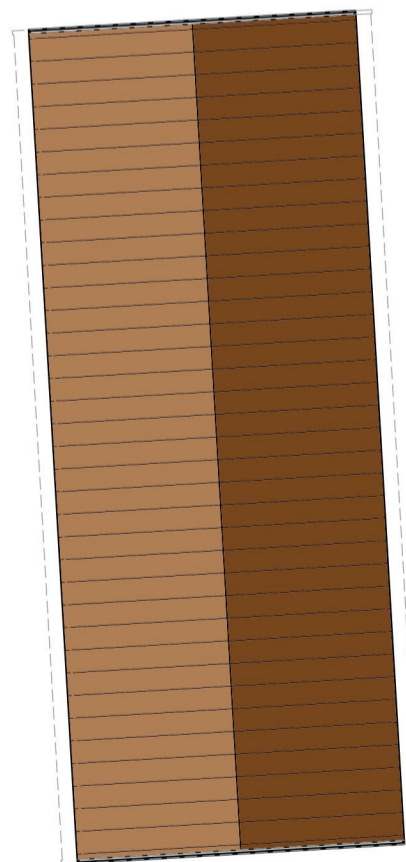

2e Verdieping



Kavel 1: 200

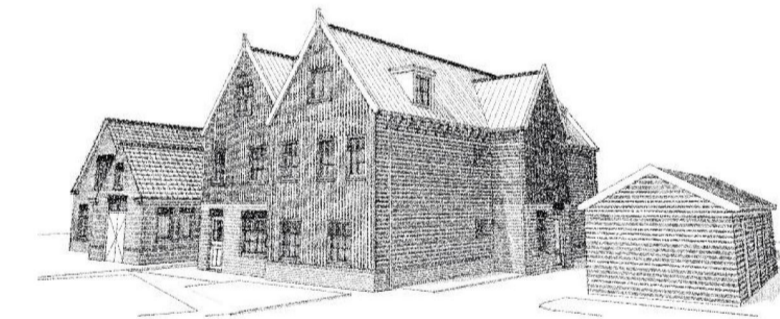

project : Buurterstraat 2, Marken

onderdeel : Plattegronden & Gevels

opdrachtgever : Mul Projectontwikkeling B.V.

project architect : ir. Roel van Bakel

getekend door :

schaal : 1:100 formaat : A1L

datum : 24-02-2017

gewijzigd : 1. 3.

2. 4.

**PBV**

VOORLOPIG

tekening nummer : 1320 VO 01

PBV architects Herenweg 6 2242 ES Wassenaar  
tel: 070-5119260 e-mail: info@pbv.nl www.pbv.nl