


Markermeer

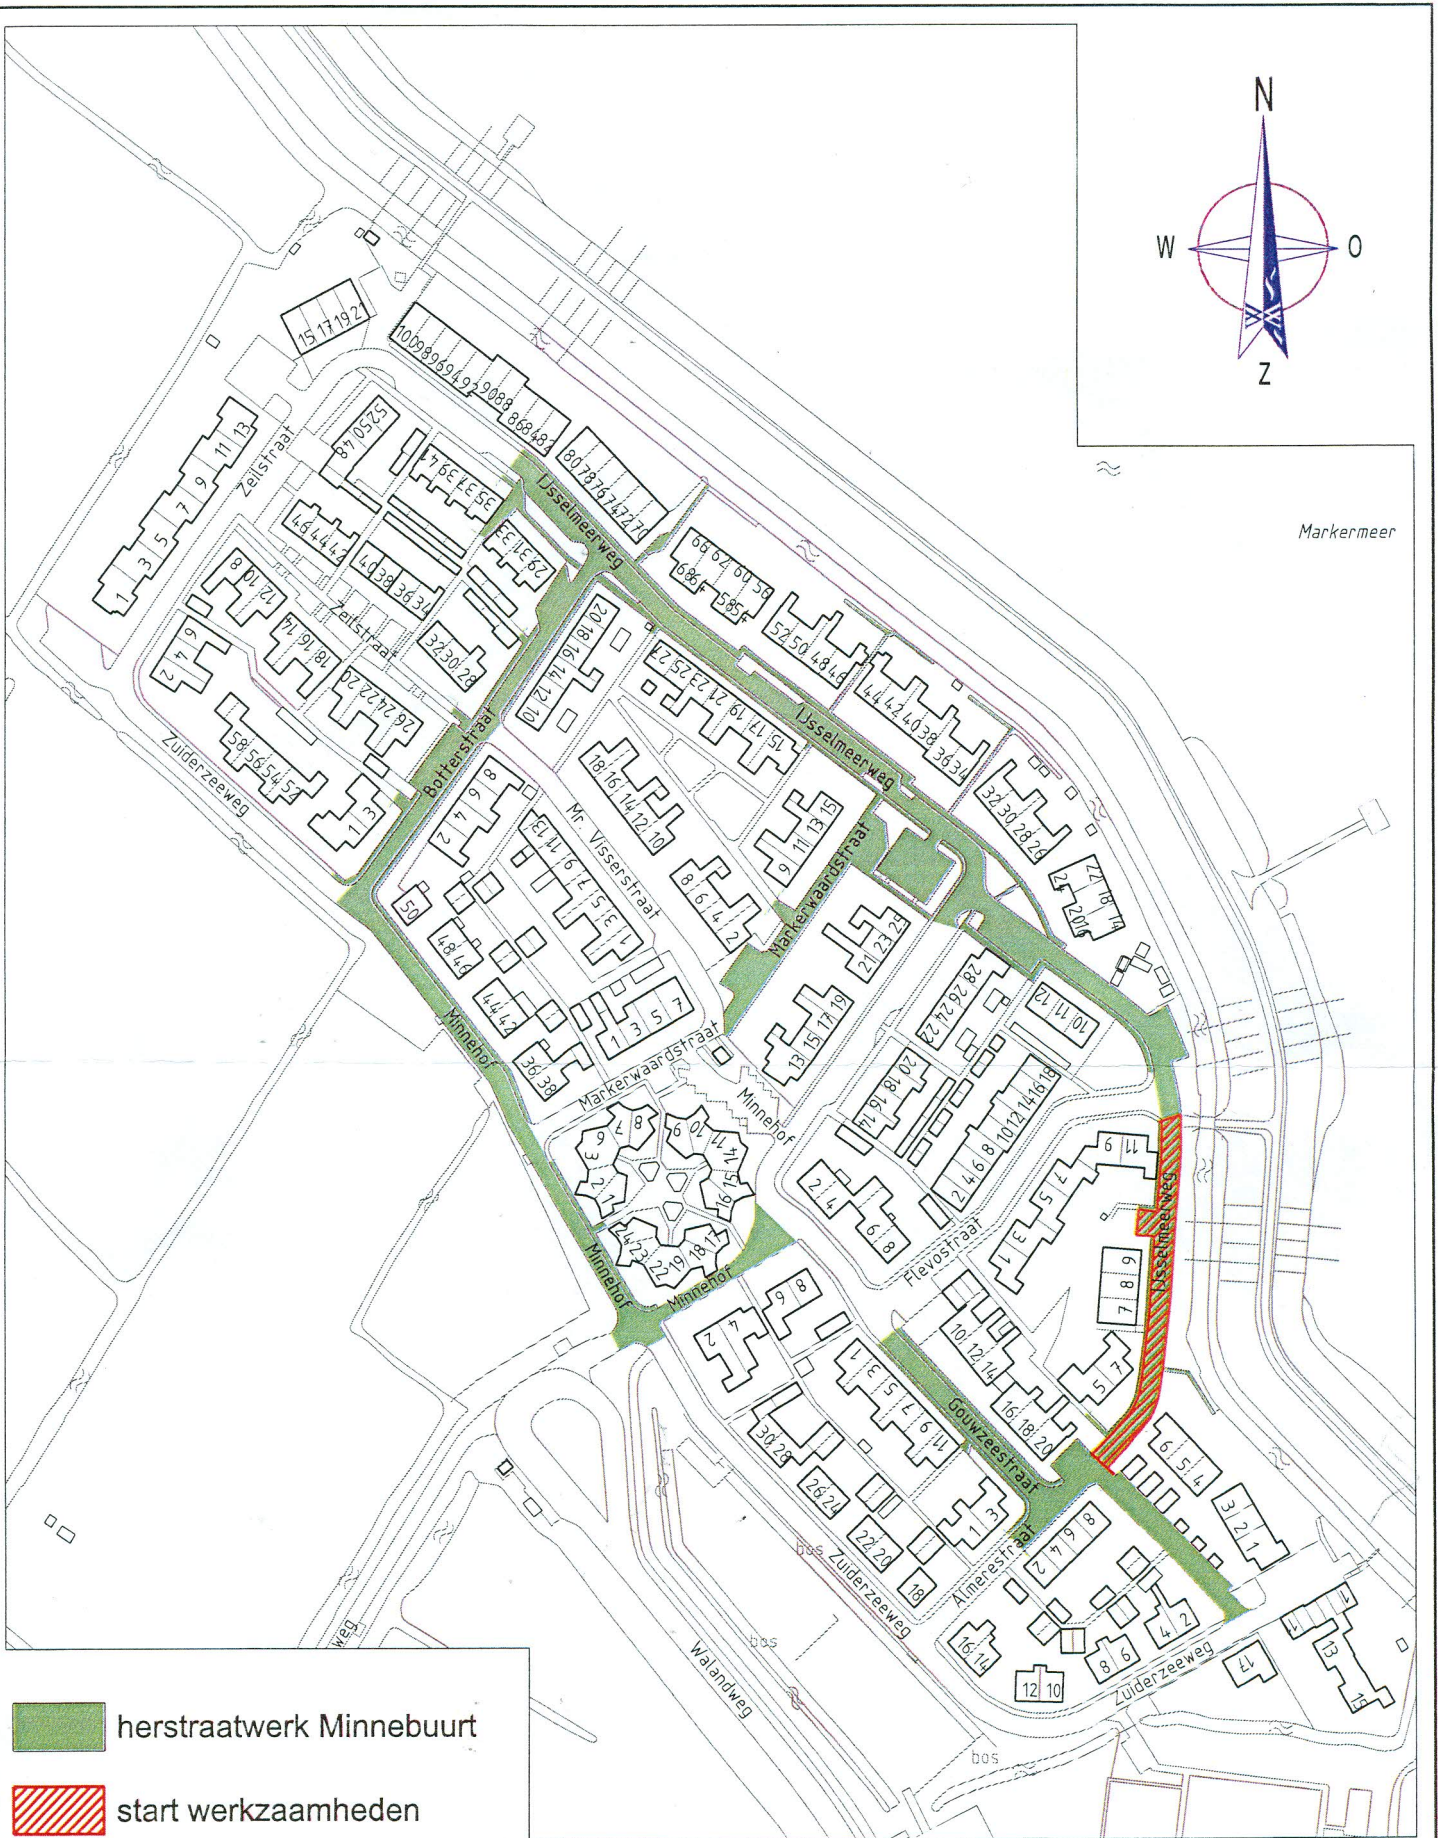

herstraatwerk Minnebuurt



start werkzaamheden



Postbus 1000 1140 BA Monnickendam, Bezoekadres Pierebaan 3  
Telefoon 0299 - 658585 Telefax 0299 - 658599

Woonkern

Marken

Onderwerp

Reconstructie Minnebuurt  
overzicht geplande werkzaamheden

Formaat

A4

Schaal

1:2000

Tekeningnr.

--

Datum

14 april 2010