





Overzicht situatie noordzijde
Schaal 1:200

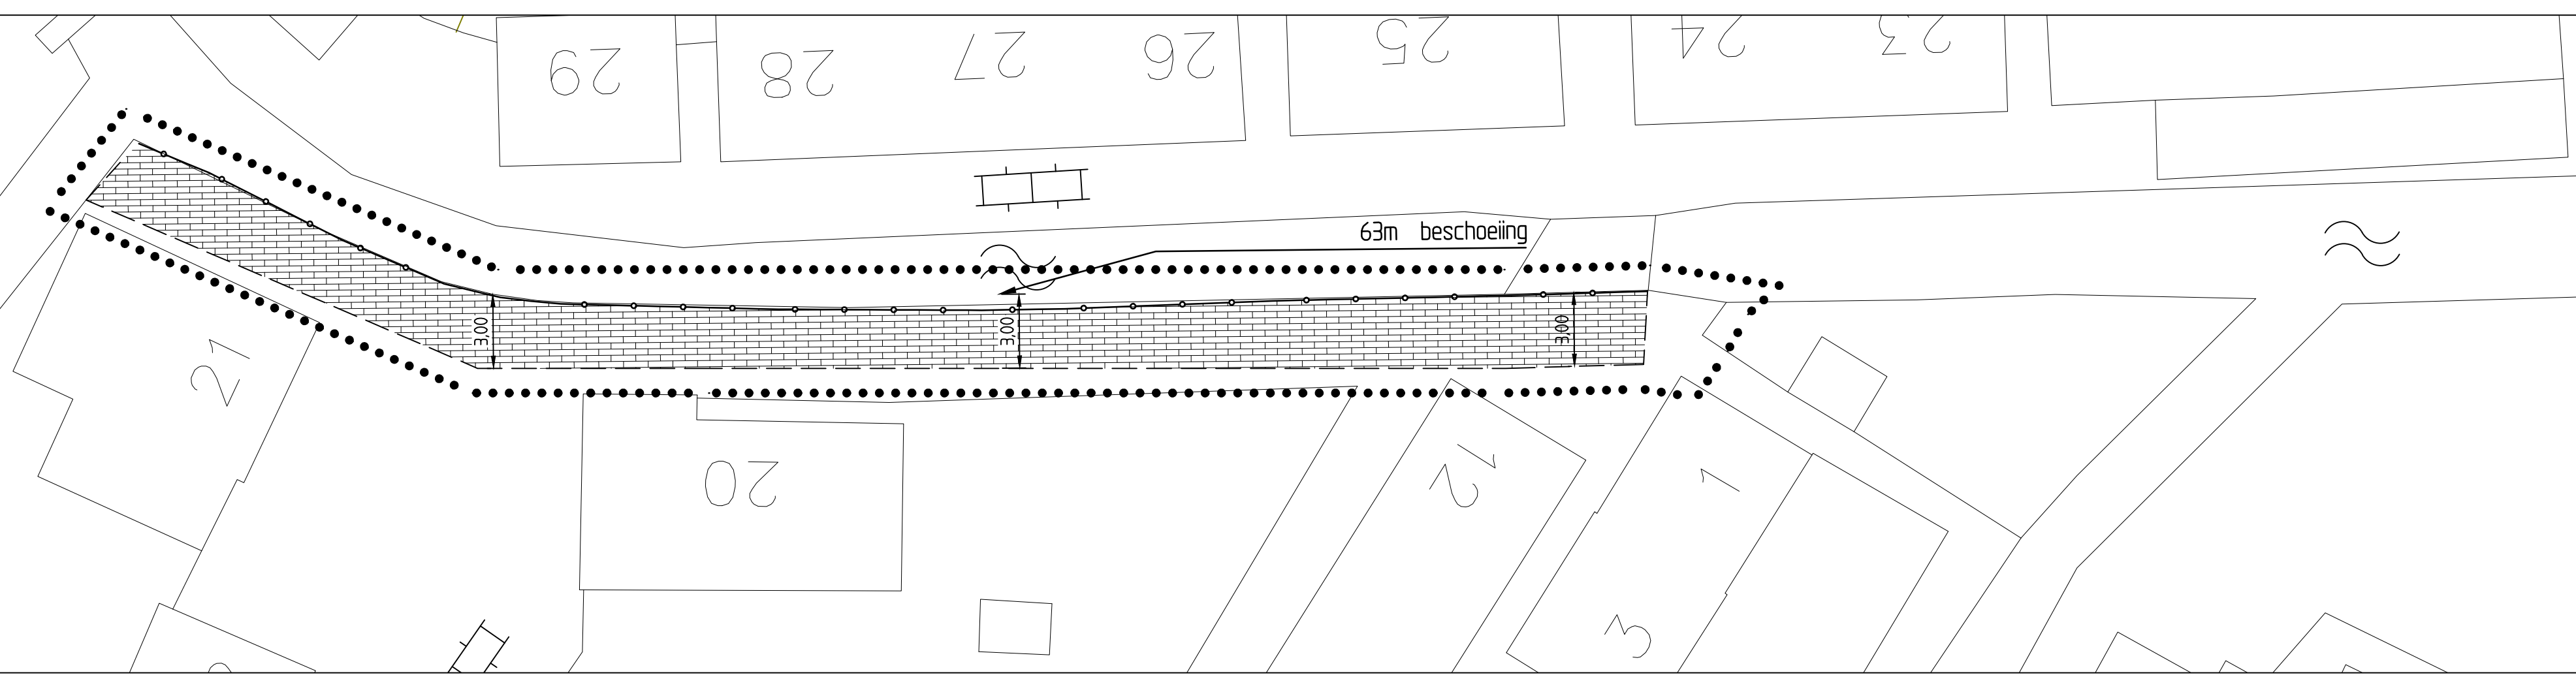


Overzicht situatie zuidzijde
Schaal 1:200

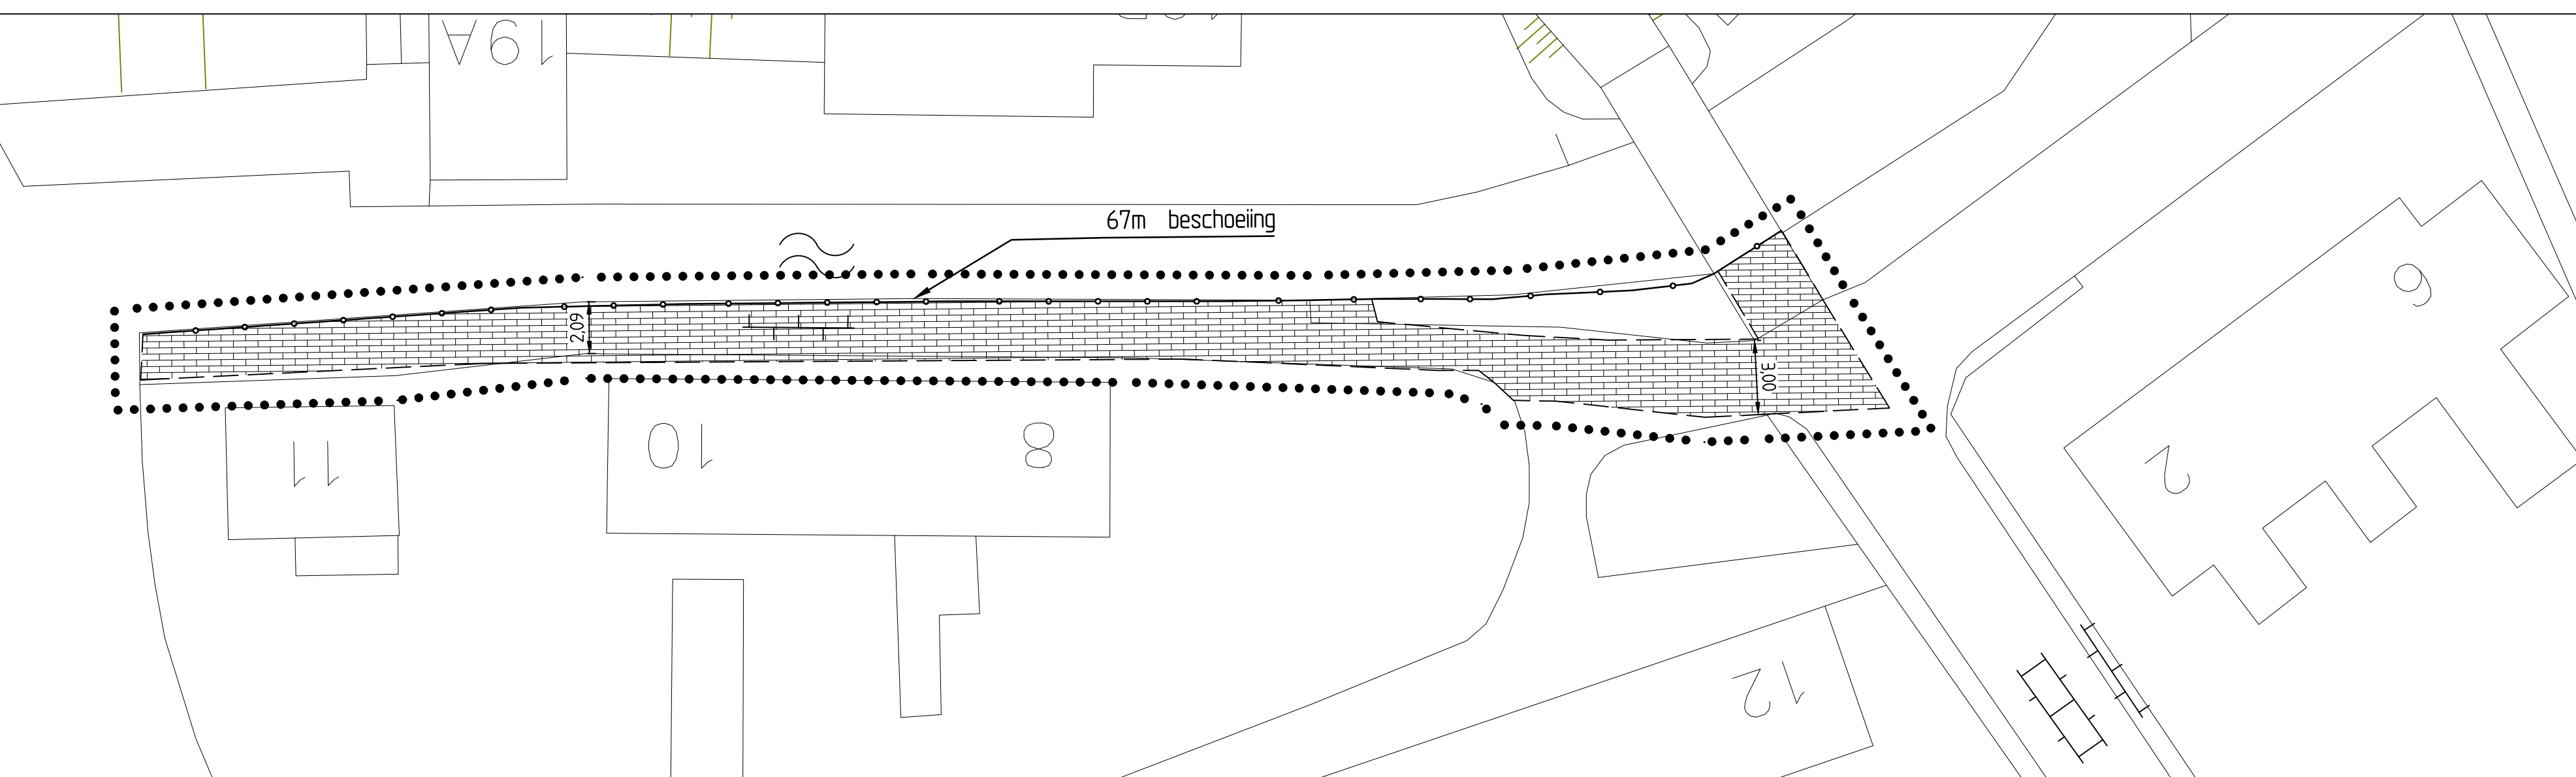


Overzicht totaalsituatie
Schaal 1:1000

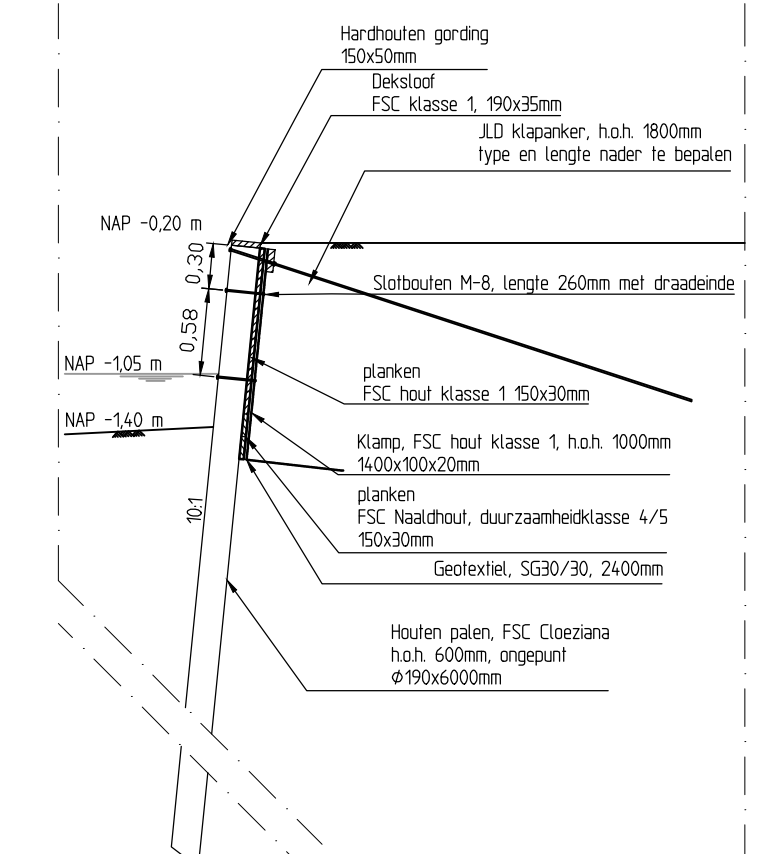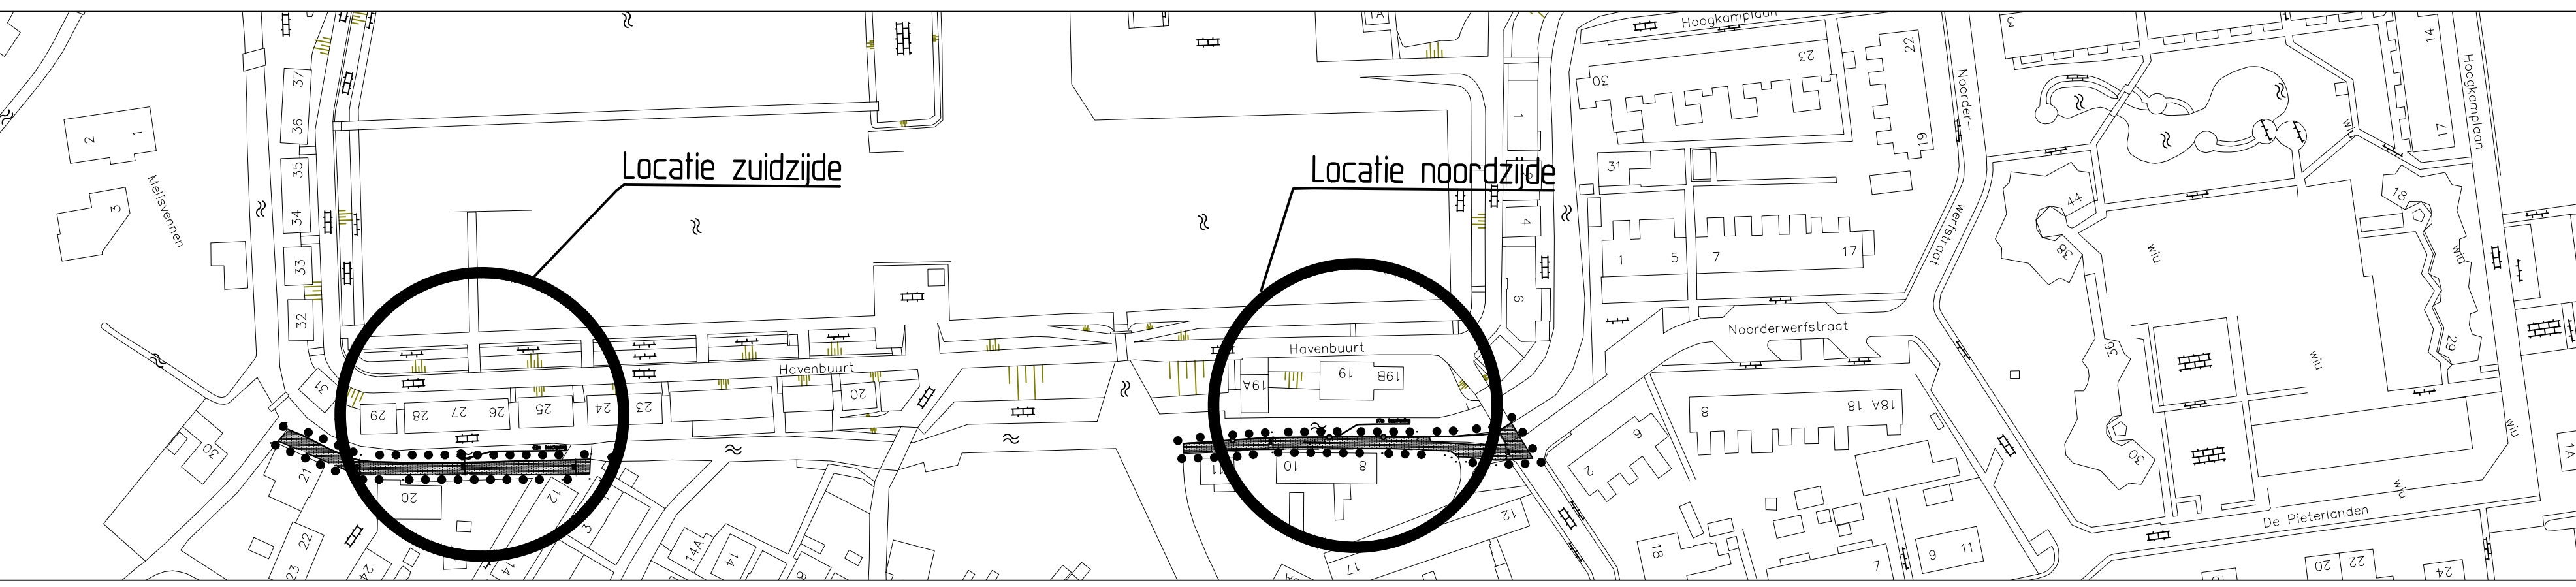

Detail 1: Beschoeiing
Doorsnede
Schaal 1:50

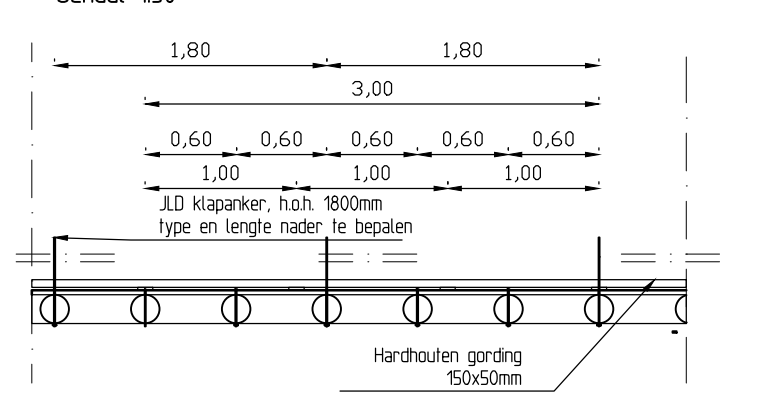

Detail 3: Beschoeiing
Bovenaanzicht
Schaal 1:50

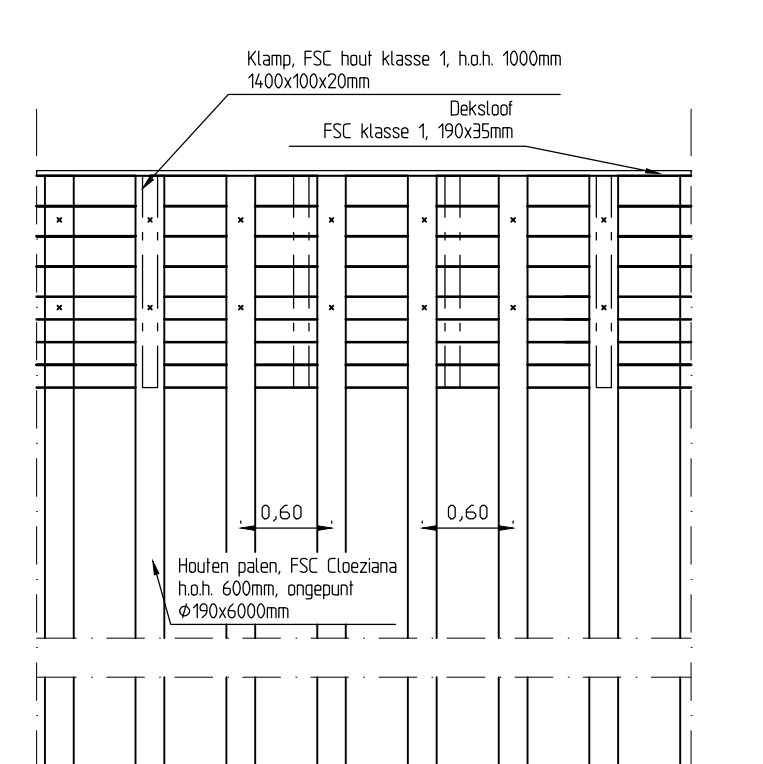

Detail 2: Beschoeiing
Voorwaanzicht
Schaal 1:50


LEGENDA

ALGEMEEN

- Werkgrens
- - - - - Materiaalgrens

VERHARDINGEN

- [Brick pattern] Herstraten verharding

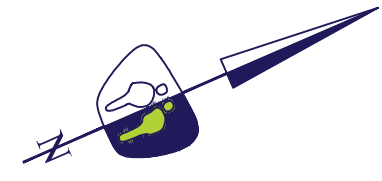

VAN GEEMEN GROND WEGEN WATER

Witte Paal 333a 1742 LE Schagen www.prommenz.nl info@prommenz.nl

PROMMENZ

projectnummer 15096 tekeningnummer 15096_X_01 blad 1 van 1

project Beschoeiing Havenstoot te Marken	status Concept	datum 11-6-2015
onderwerp Beschoeiing Situatie- en detailtekeningen	ontwerper K. van Velzen	paraaf datum 15-6-2015
opdrachtgever Van Geemen	projectleider M. Nanninga	paraaf datum 15-6-2015

een frisse kijk op