




groenstrook tussen sloot en scherm 40 cm
ferrasschermen 2,0 meter breed / 1,50 meter hoog
onderstuk beplating groen / bovenstuk glas transparant

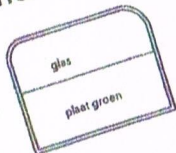

buitenberging
schutting in hardhouten delen om en om
hoogte 2,0 meter
kleur naturel

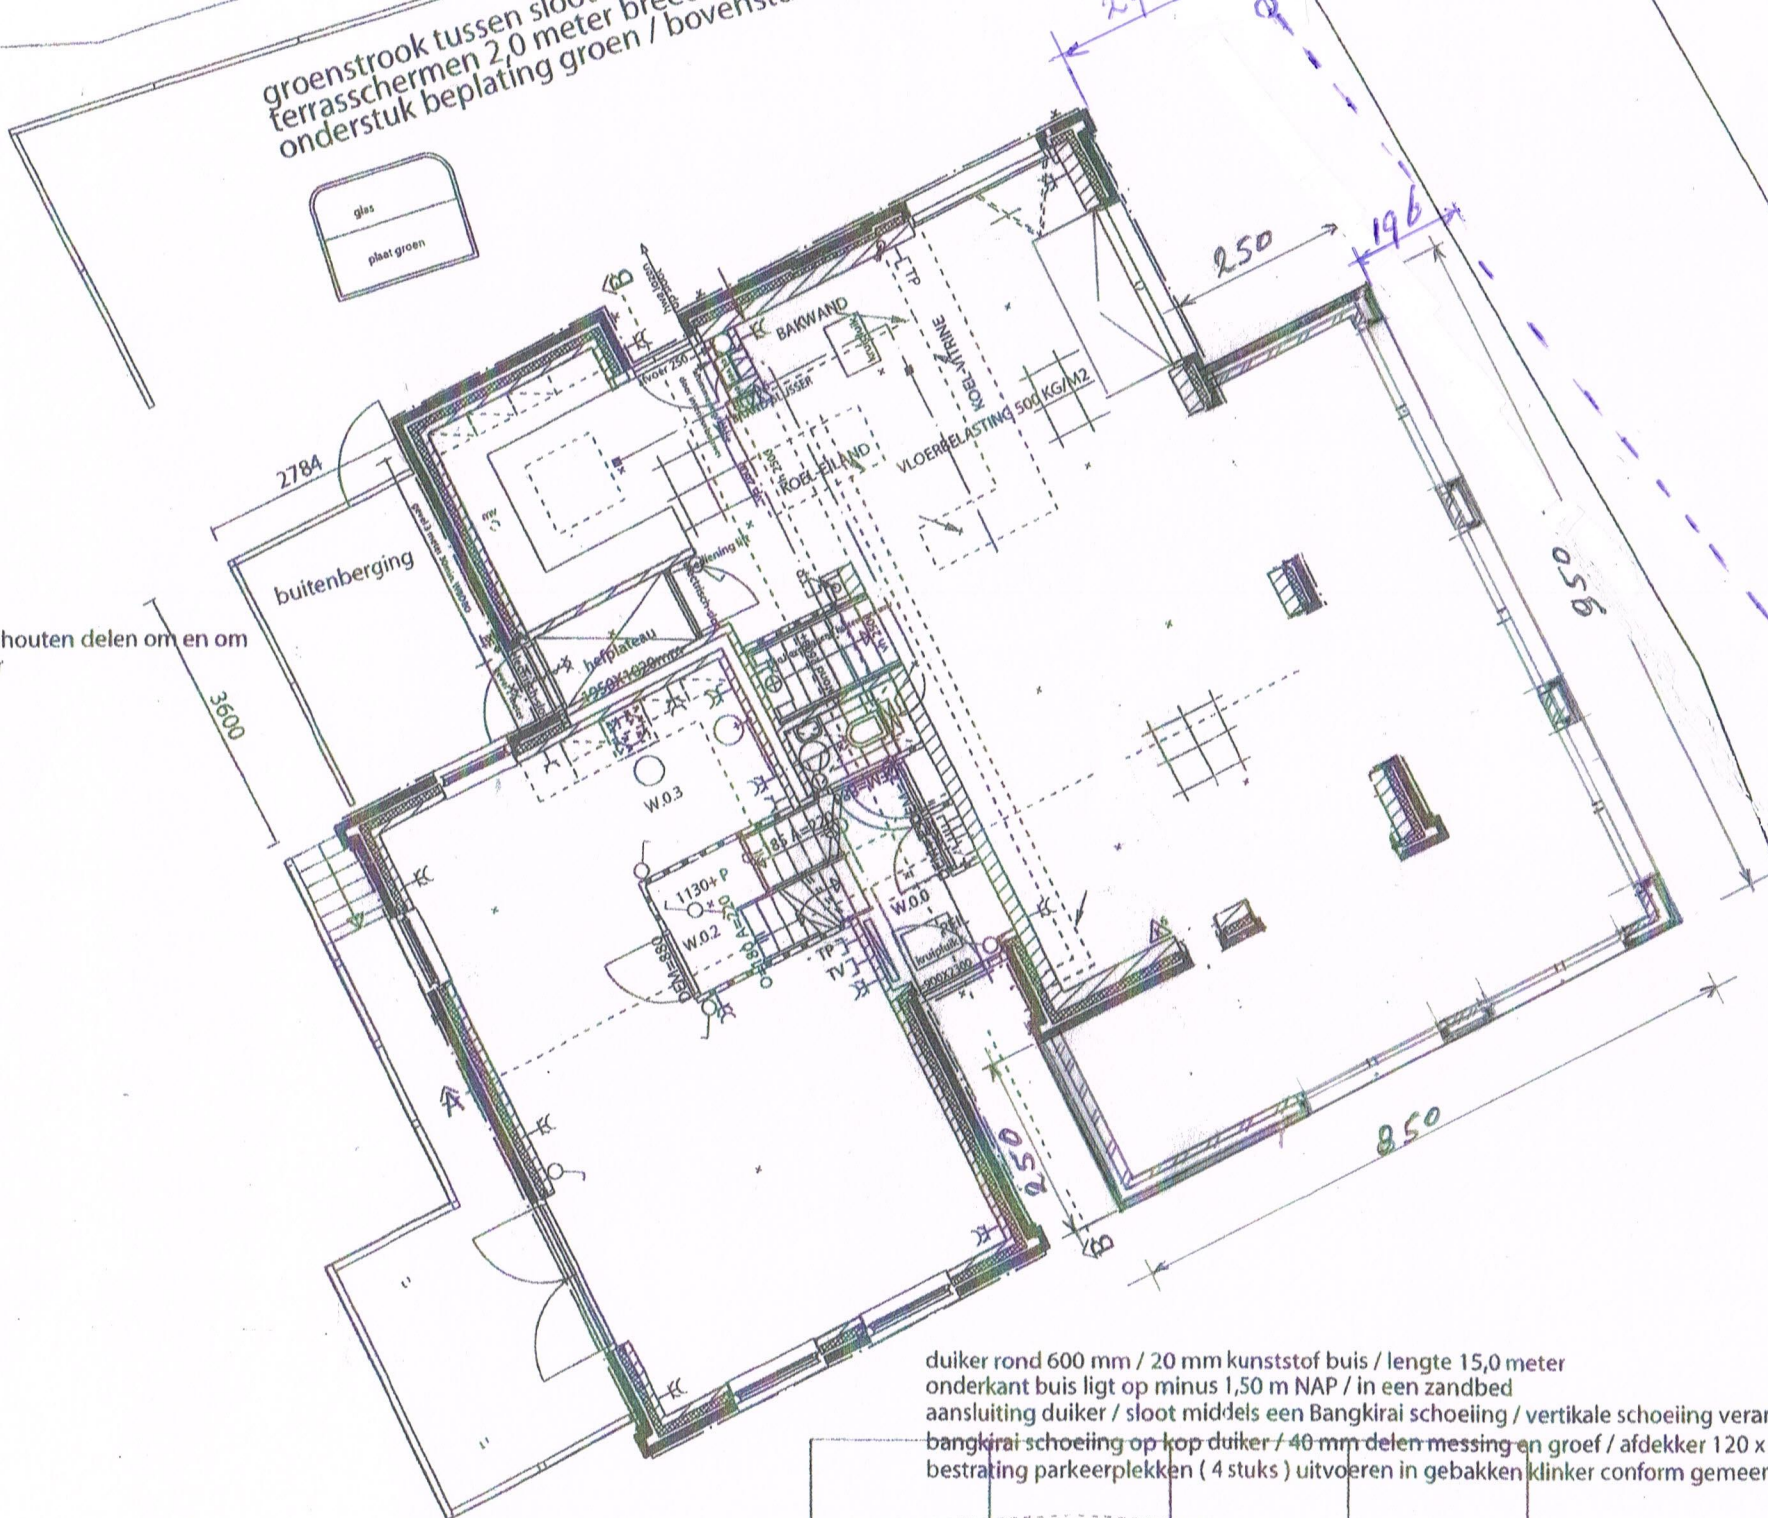

duiker rond 600 mm / 20 mm kunststof buis / lengte 15,0 meter
onderkant buis ligt op minus 1,50 m NAP / in een zandbed
aansluiting duiker / sloot middels een Bangkirai schoeiing / verticale schoeiing verankerd aan duiker
bangkirai-schoeiing op kop duiker / 40 mm delen messing en groef / afdekker 120 x 60
bestrating parkeerplekken (4 stuks) uitvoeren in gebakken klinker conform gemeente

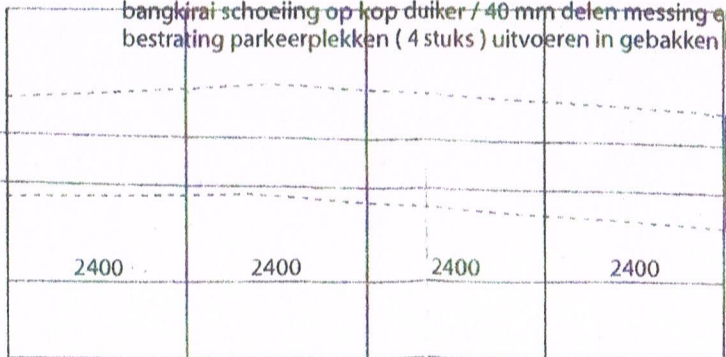

Werkelijke positie metering
maatvoering tov aanbouw.
03-06-2015

Aannemersbedrijf E.Uithuisje
Grotewerf 1
1156 CV Marken
Tel/Fax : 0299-601916
Mobiel : 06-53461002
e-mail : ulthuisje@gmail.com
Kvk :NW-Holland nr 36043878