

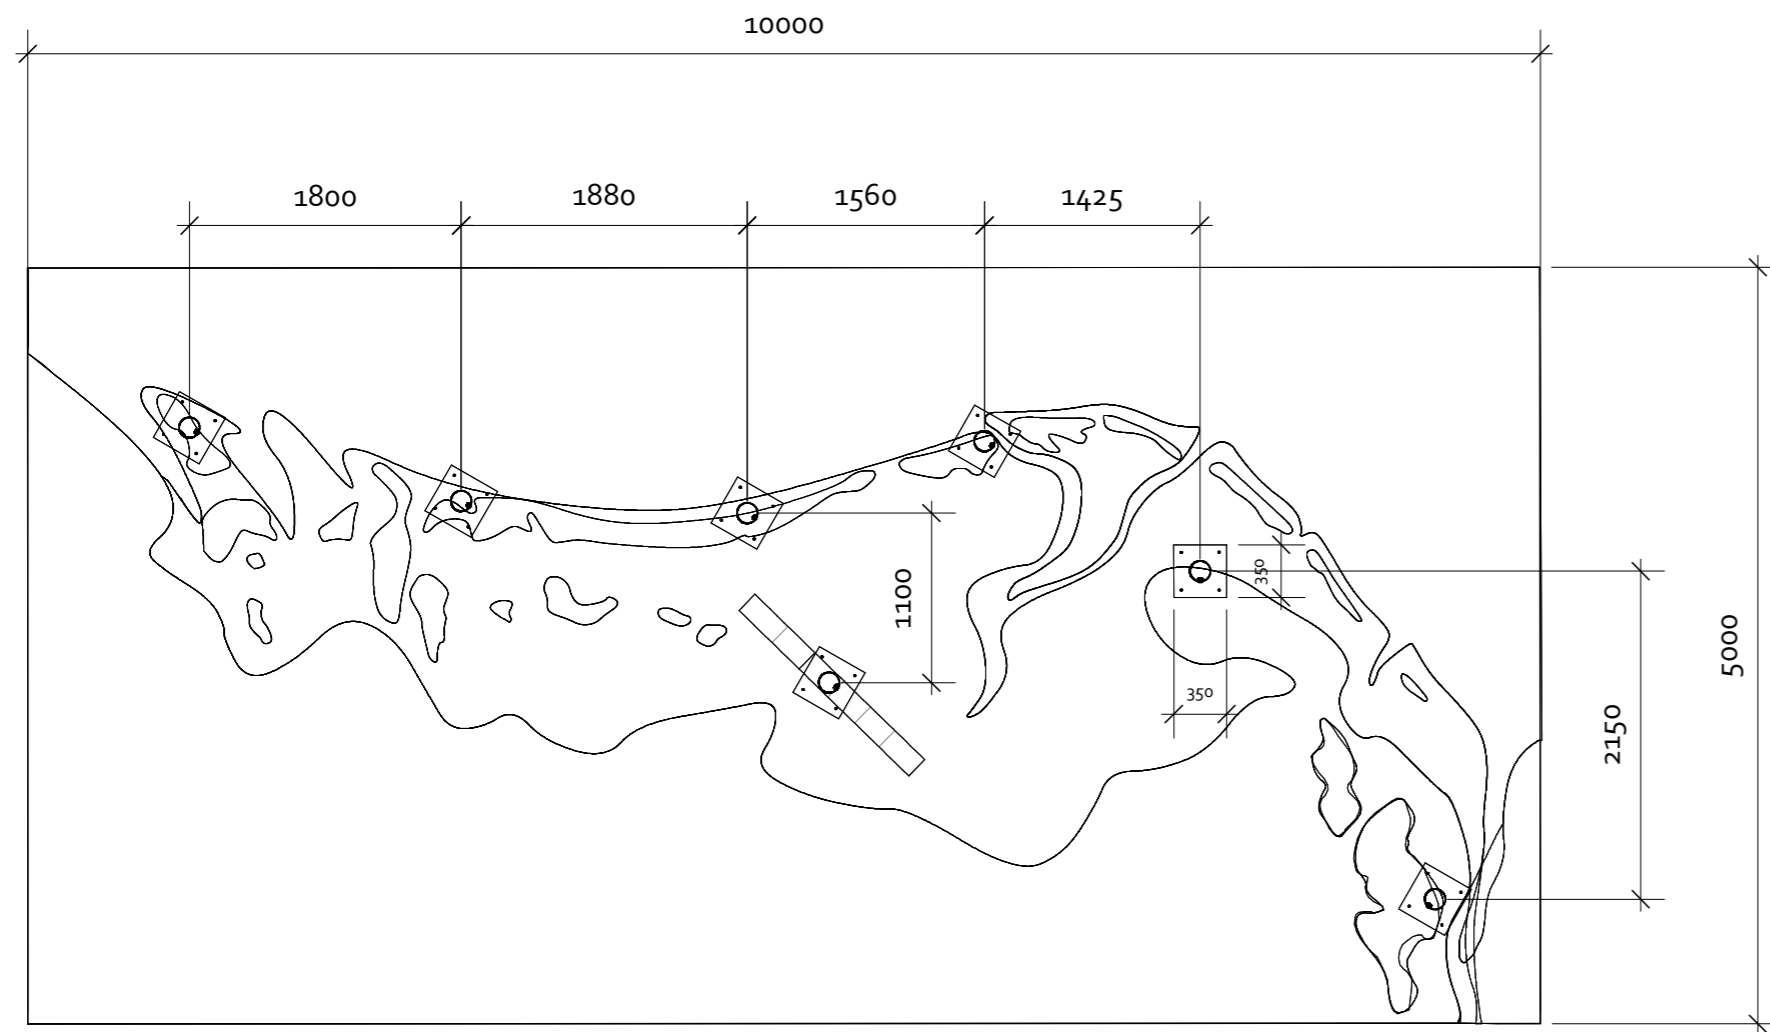
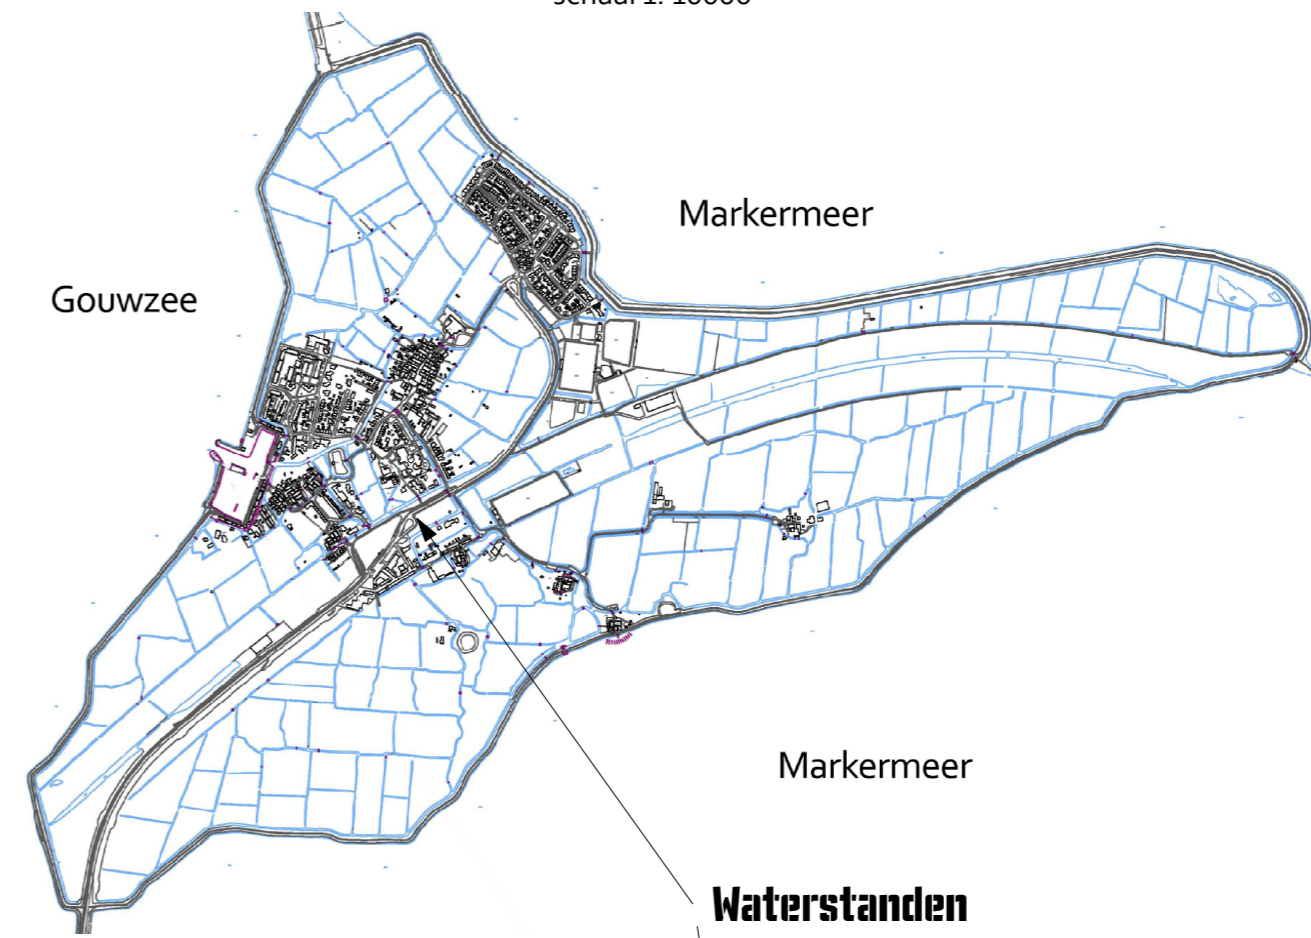


Locatie kunstwerk te Marken  
 schaal 1: 10000

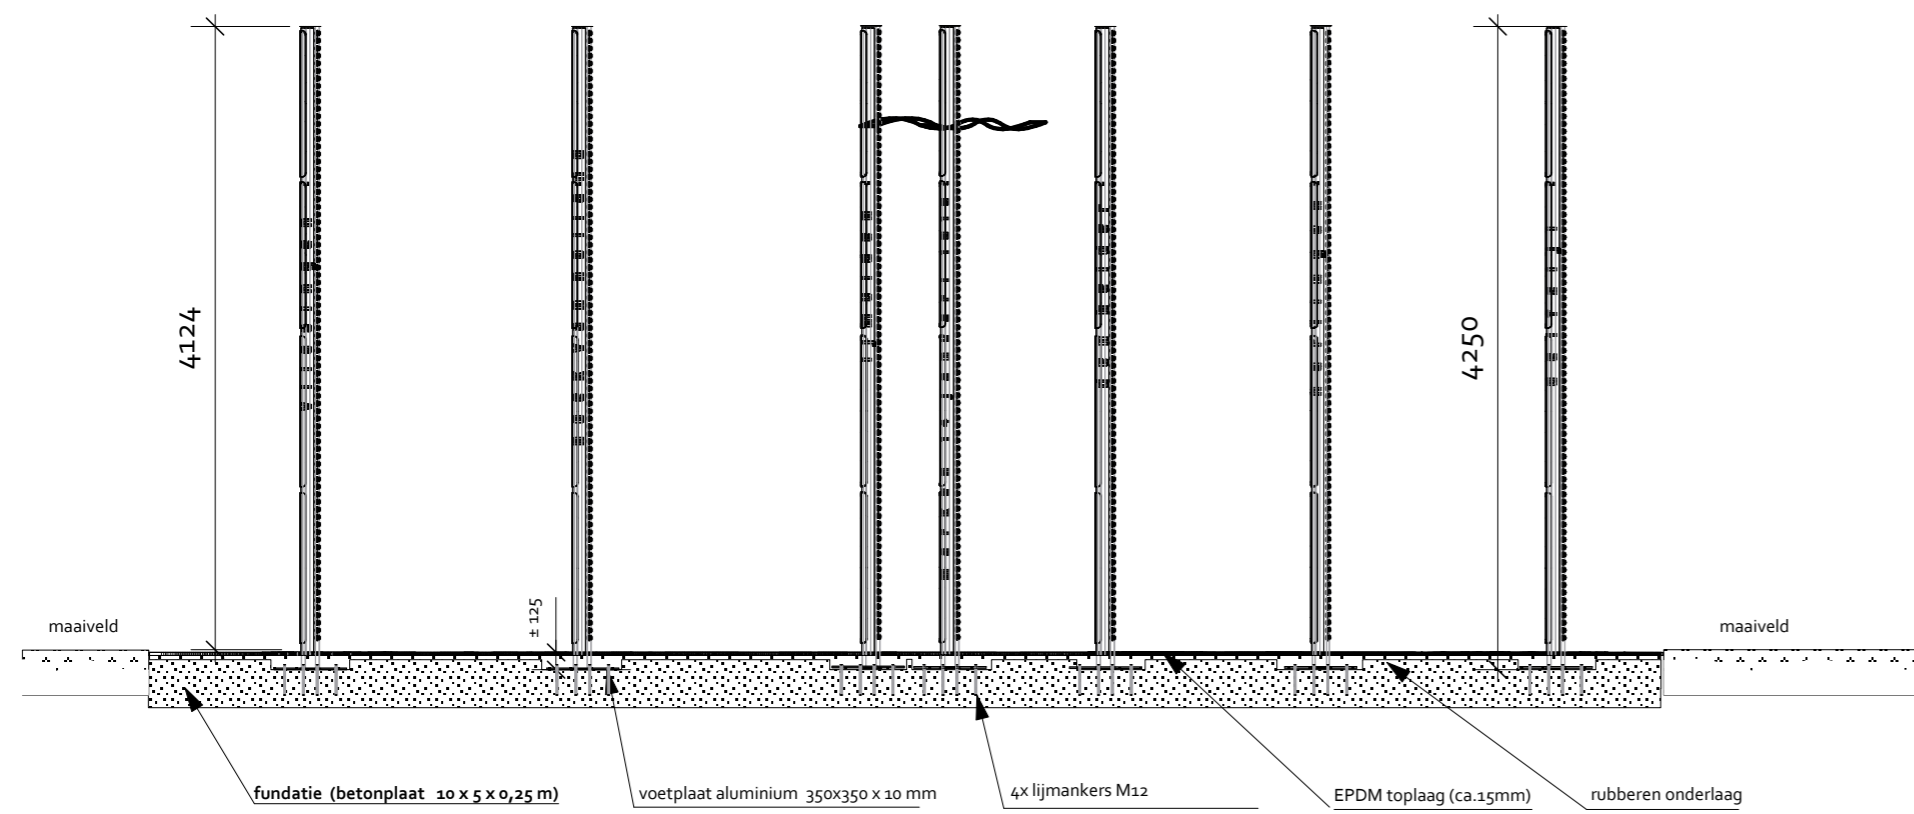

Bovenaanzicht  
 schaal 1:50

Positie kunstwerk bij de keerlus  
 schaal 1: 400

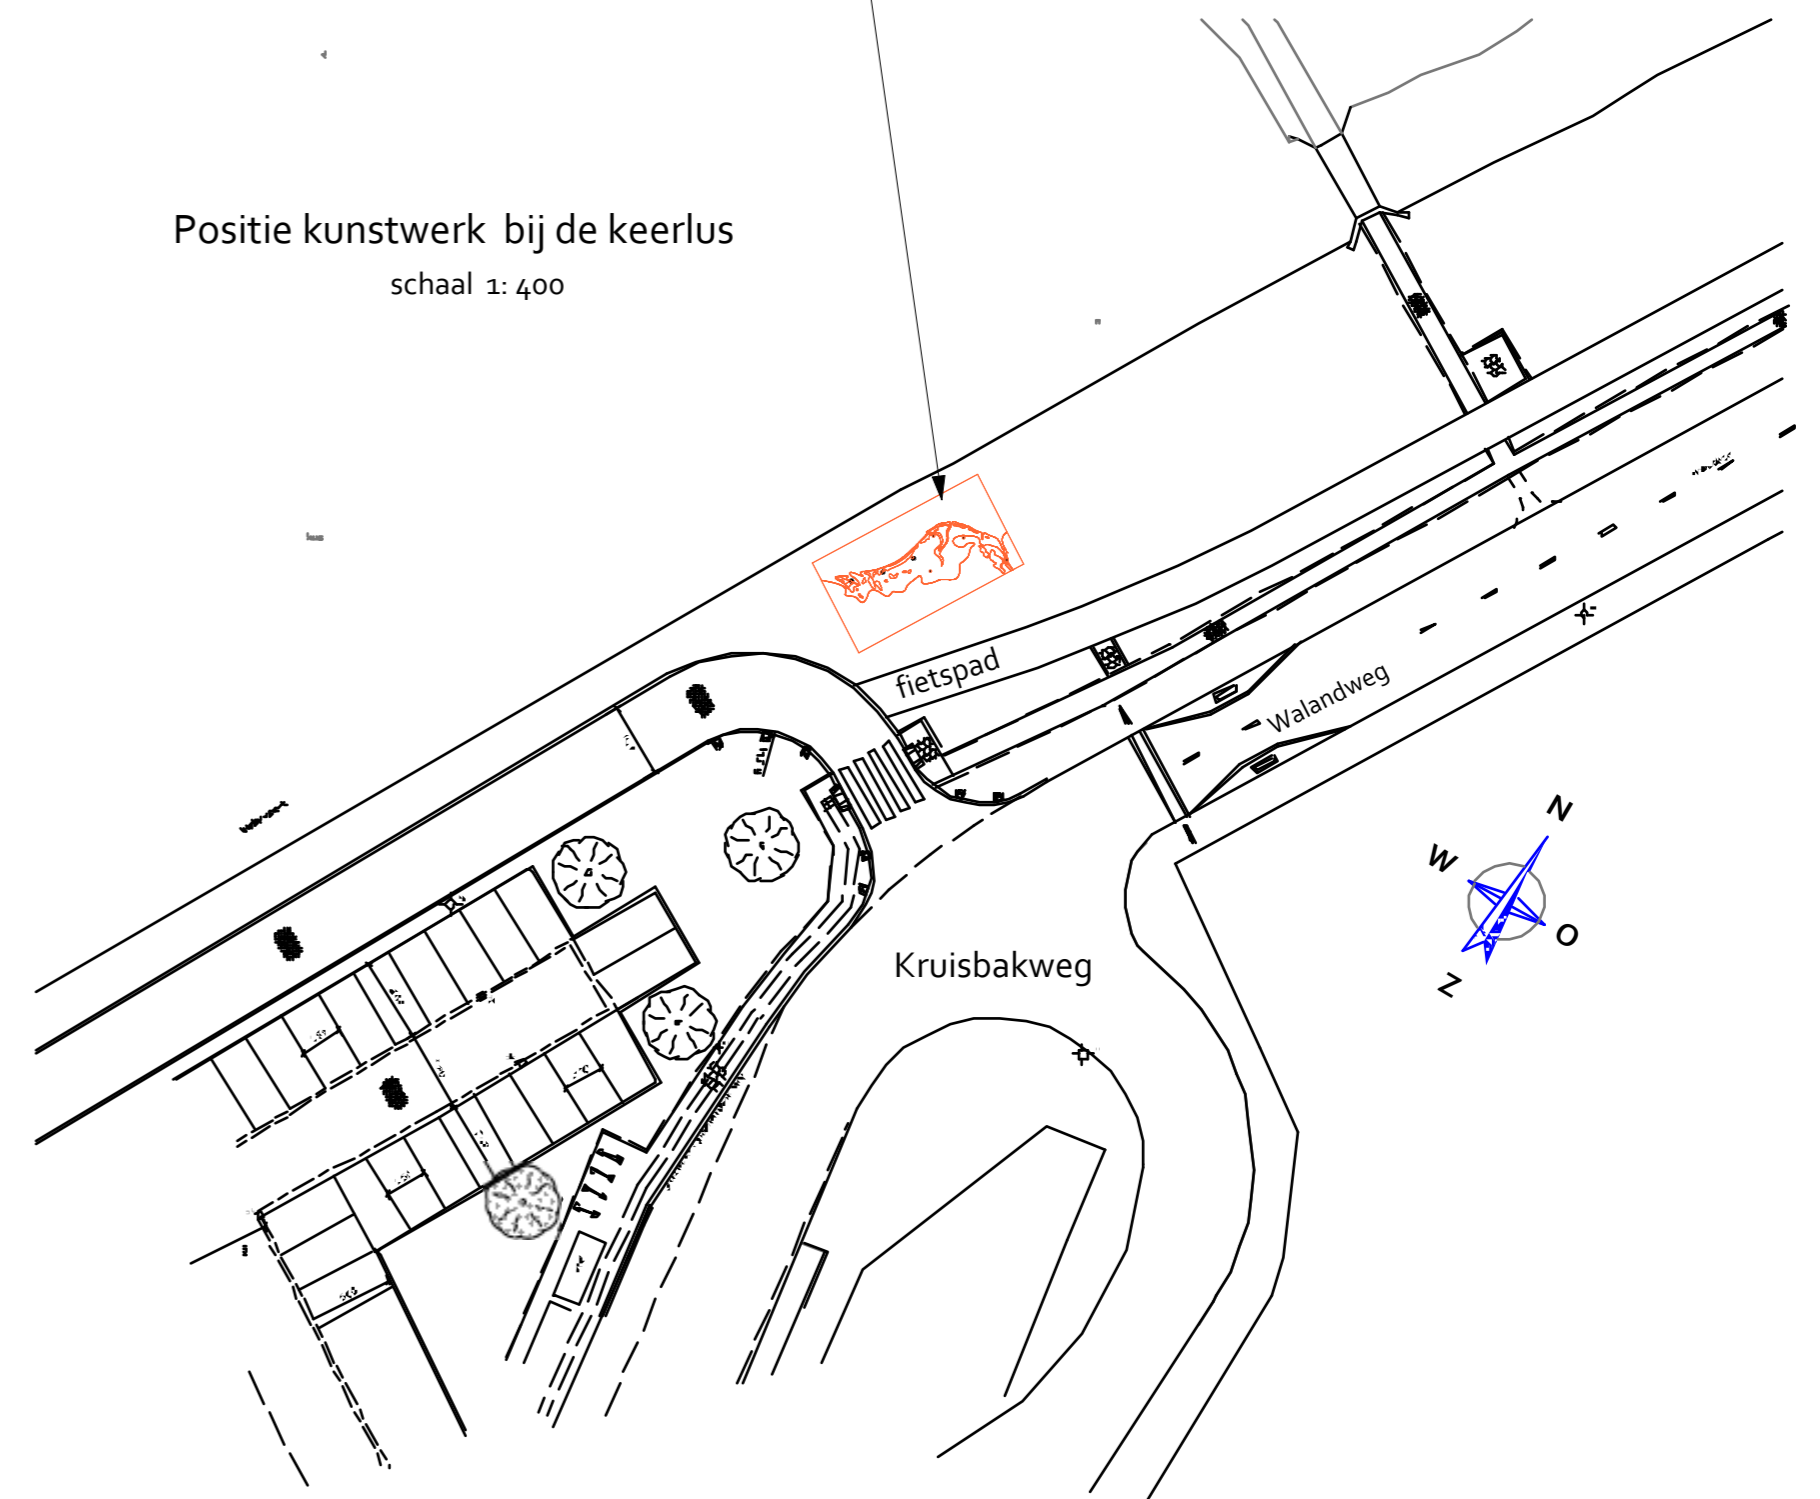

Vooraanzicht  
 schaal 1:50



schaal 1:50  
 datum 21.07.2016  
 alle maten in mm

zuilen: 7x:  $\varnothing$  140 x 132 x 4250 mm  
 materiaal: AlMgSi 0,5 - F22 EN AW -6060 T6  
 voetplaat: 350 x 350 mm x 8mm  
 materiaal: AlMgSi 54S/57S

Waterstanden - Marken overzicht