
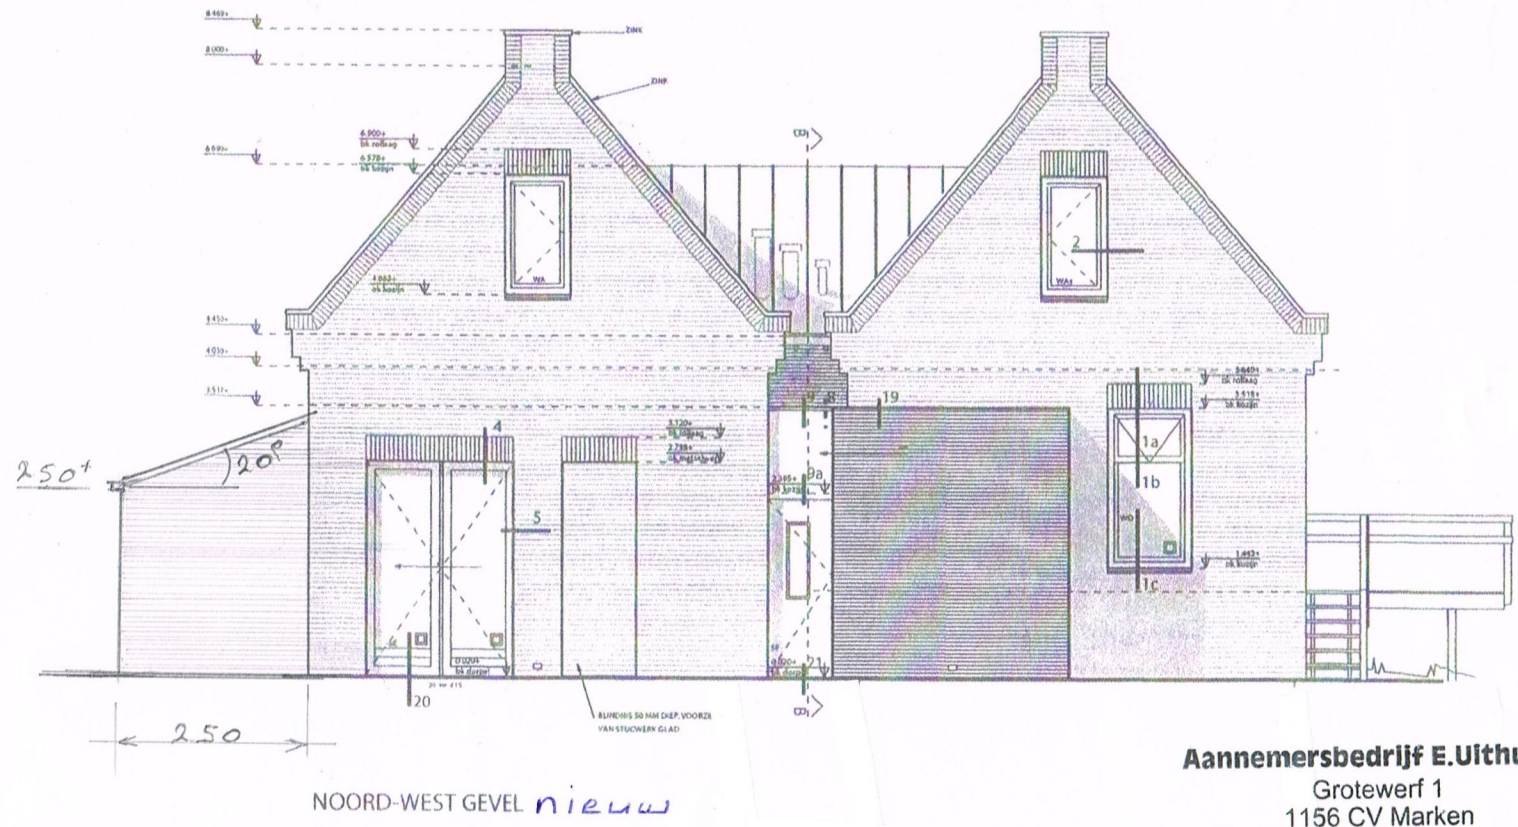
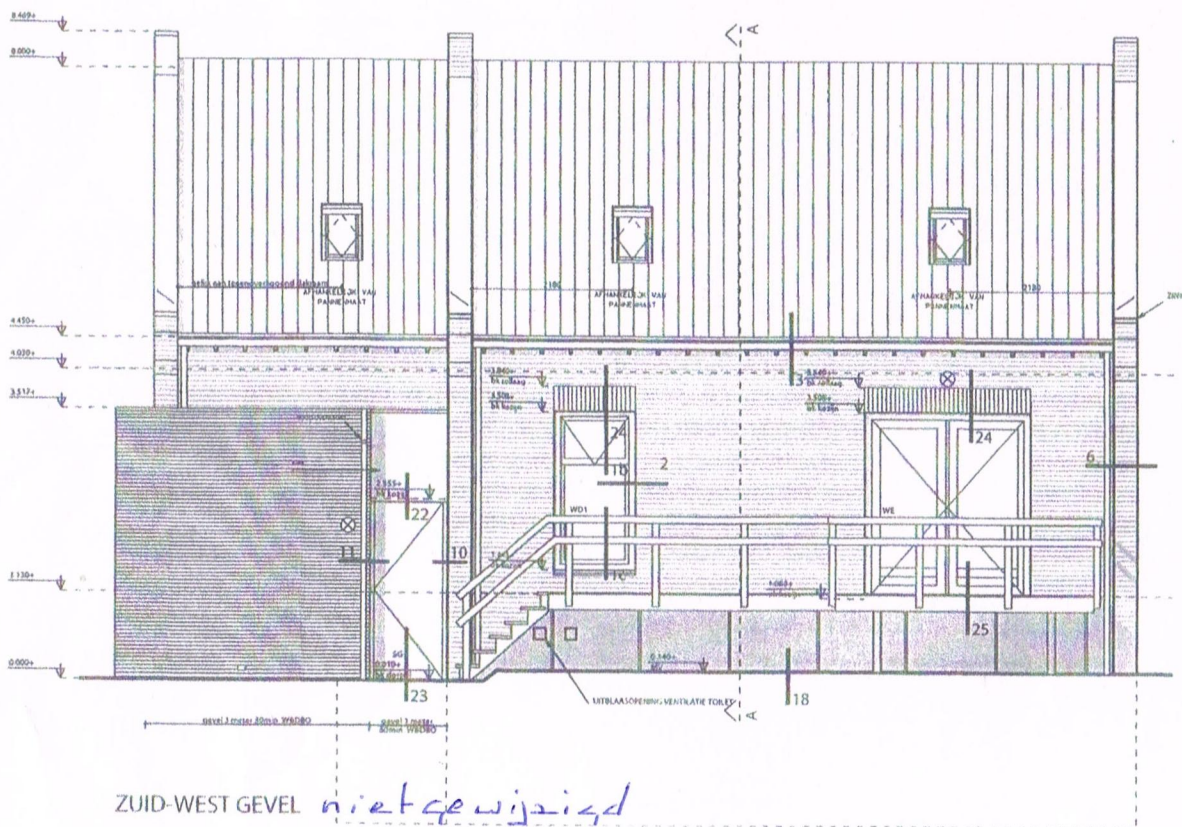
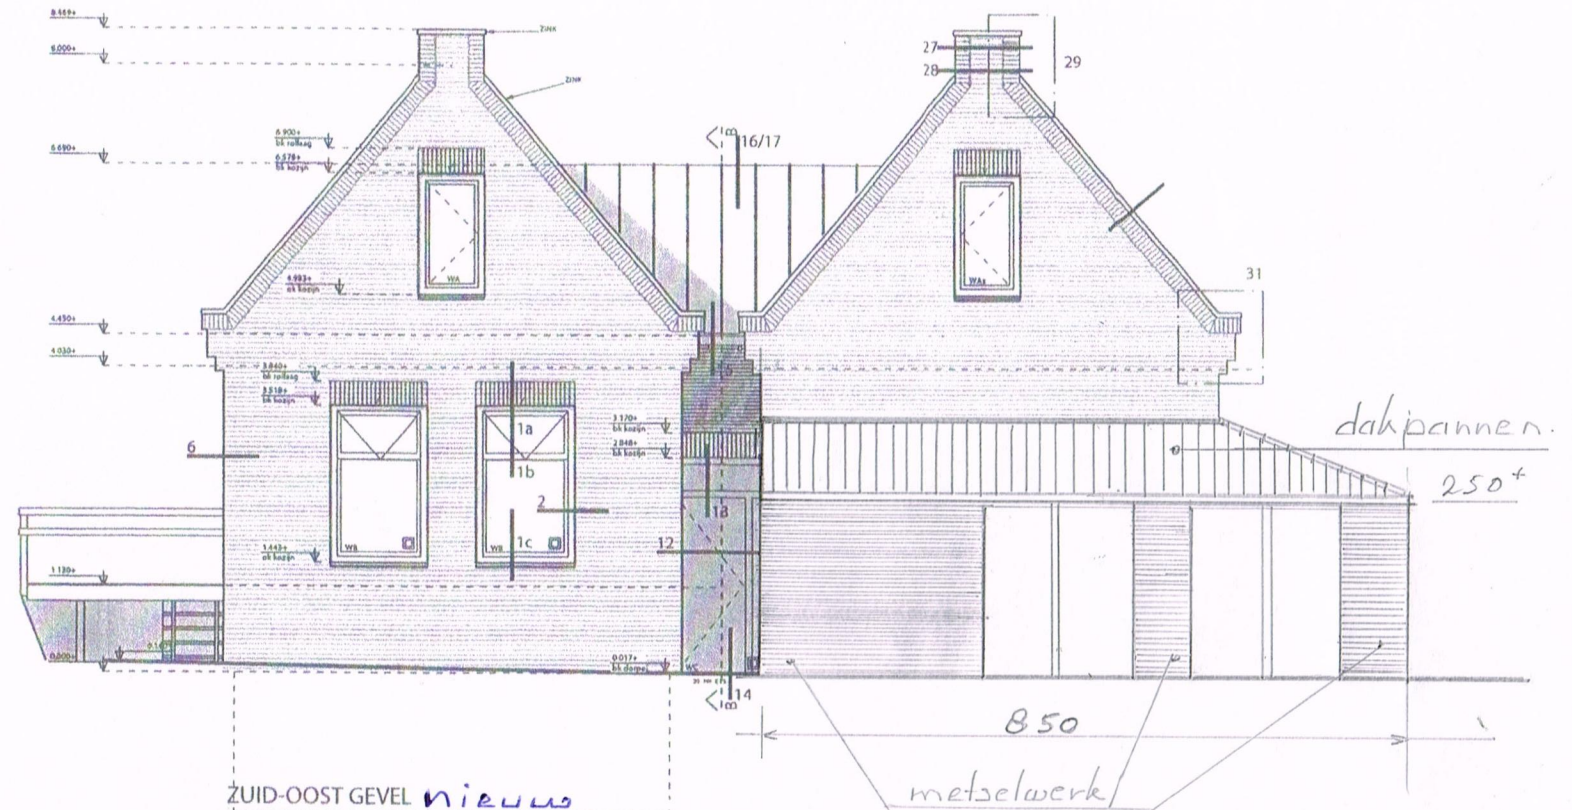


Uitbreiding Cafeteria : De Verkeerde Wereld . Nieuwe gevels

04-03-2015

Buurterstraat 20. Marken

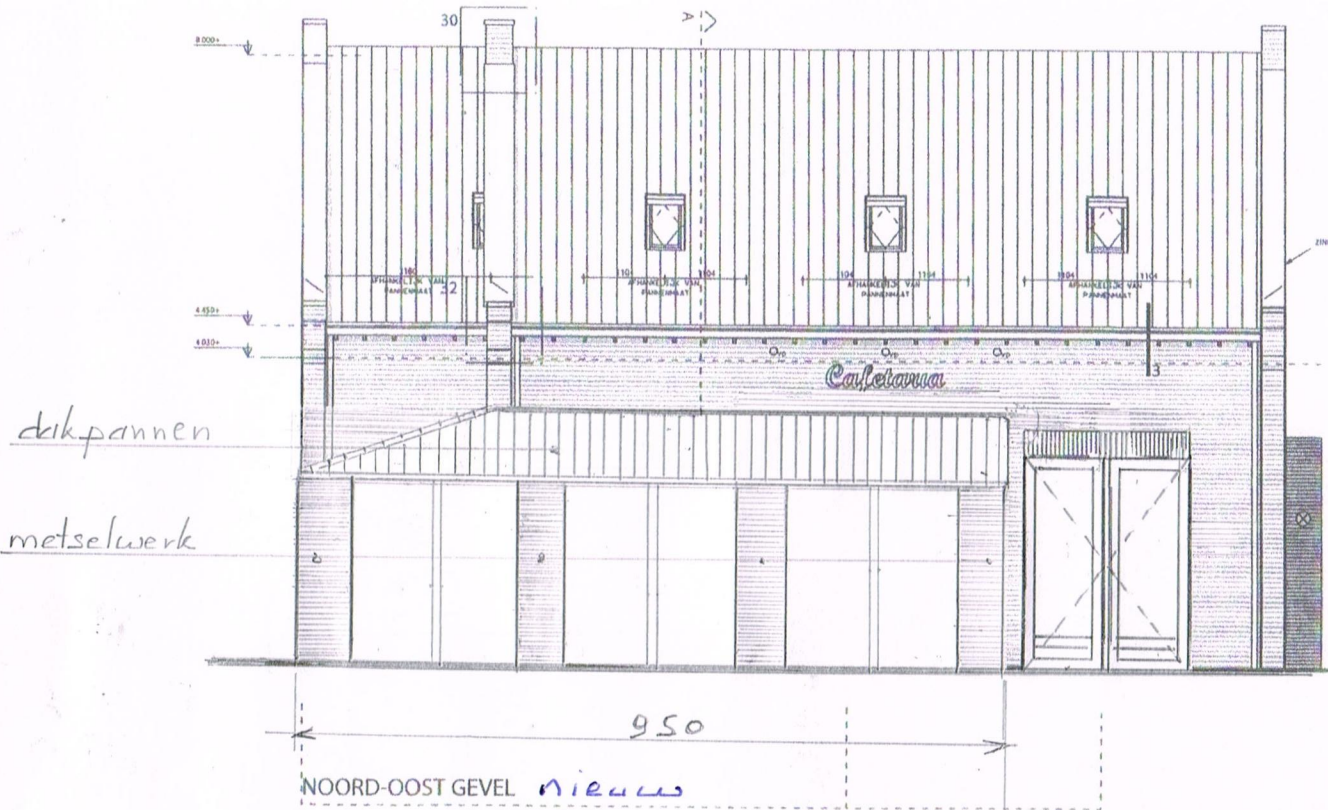

Materialen : gevelstenen / dakpannen / kozijn details - als bestaand

Aannemersbedrijf E.Uithuisje
 Grotewerf 1
 1156 CV Marken
 Tel/Fax : 0299-601916
 Mobiel : 06-53461002
 e-mail : uithuisje@gmail.com
 KvK : NW-Holland nr 36043878